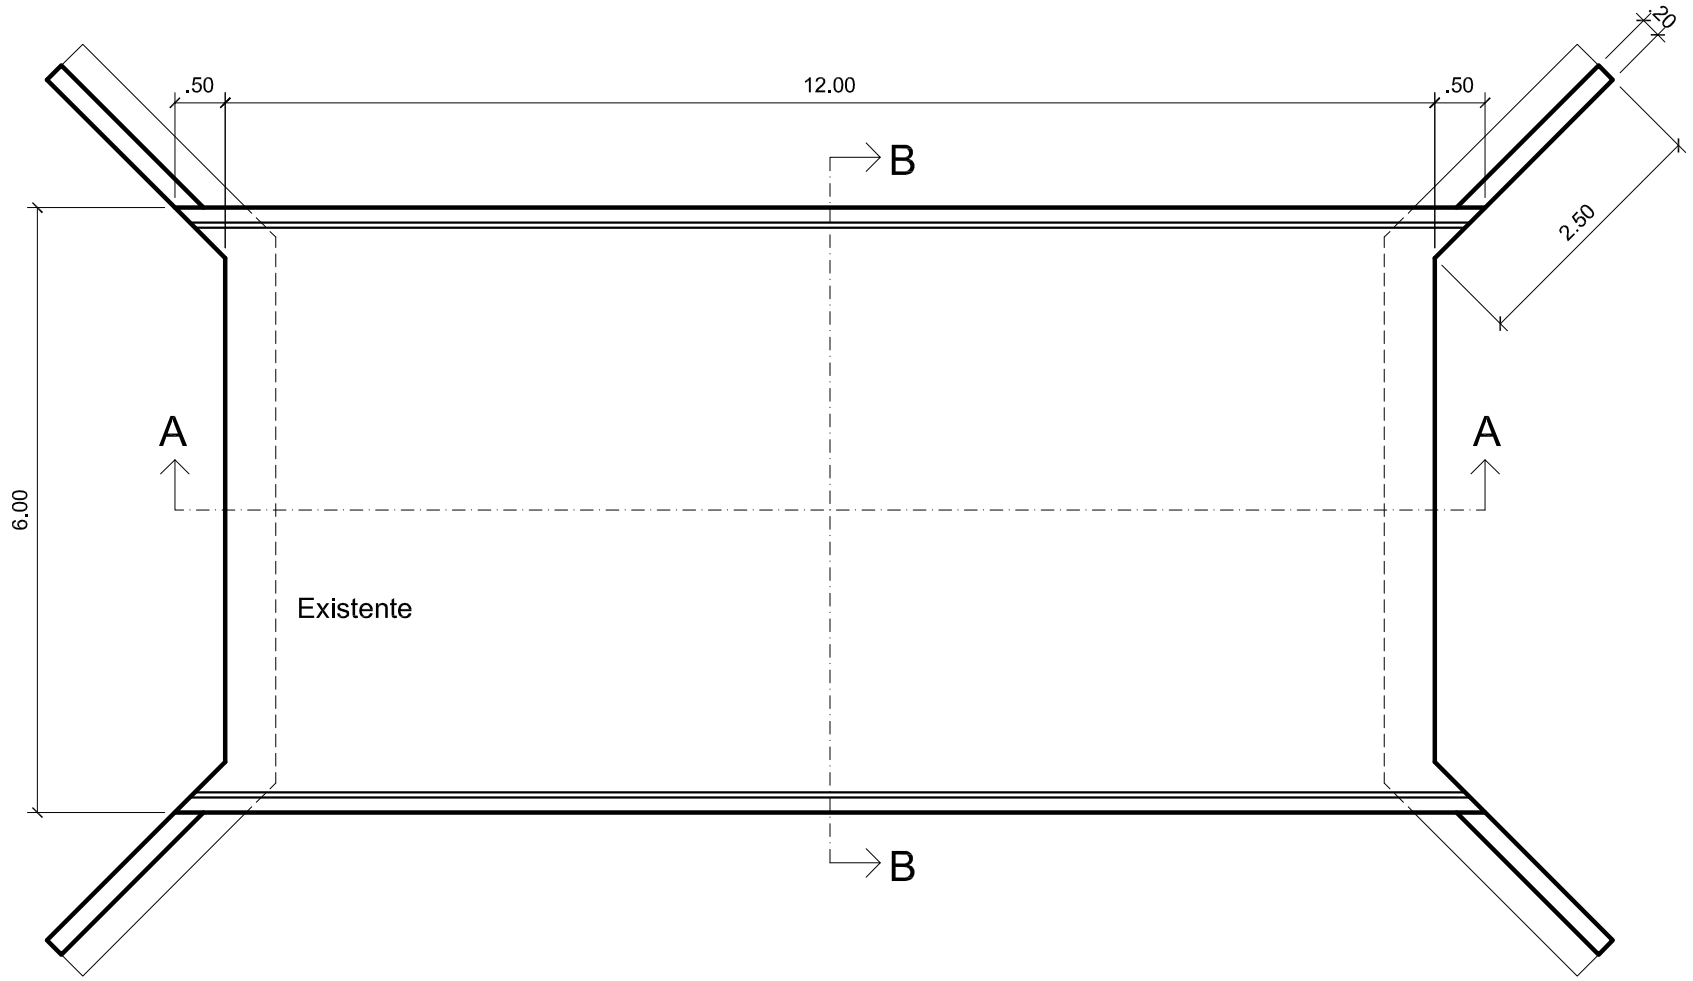

PLANTA BAIXA

PONTE EM CONCRETO ARMADO PRÉ-MOLDADO

ANDERSON DA SILVA HAUCH
Engenheiro Civil - CREA: RS175648
Fone: (55) 9912 6206
e-mail: anderhauch@hotmail.com

Proprietário: Município de Bozano/RS

Resp. Técnico: Anderson da Silva Hauch
CREA: RS175648

Endereço: Rio Salto
PLANTA BAIXA

Desenho: Anderson	Escala : 1:75	Data: 05/17	1