
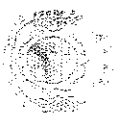


SITUAÇÃO
LOCALIZAÇÃO
S/ ESC

AREA A PAVIMENTAR
A= 2.028,00M²
C= 598,00M

LOCALIDADE
SANITALLICIA

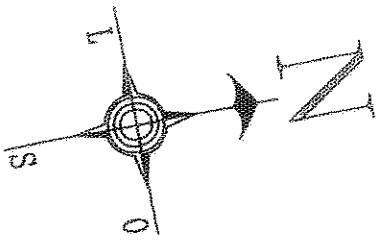

PREFEITURA MUNICIPAL DE BOZANO



Rua Silvio Frederico Cecilio, 518 CEP: 98733-000
 Fone: (51) 3443-2004 / (51) 3443-2108 Fax: (51) 3443-2902
 CNPJ: 04.218.419/0001-58

PROJETO: PAVIMENTAÇÃO POLIEDRICA - Pedras Irregulares

ESPECIFICAÇÕES: SITUAÇÃO/LOCALIZAÇÃO FRANCHA
01

ENDEREÇO: Prolongamento da Rodovia Frederico
 Costa Böber 1/2

ESCALA: SEM ESCALA


PROPRIETARIO:  RESPONSÁVEL TÉCNICO:
 ERNESTO NATAL NICOLETTI  DANIELA FREDDO
 INGENHEIRO CIVIL DANIELA FREDDO ENR. 026.028/0198-0 ENR. 026.028/0198-0

ÁREA: 2.028,00m² DATA: MARÇO/2018 DESENHO: DANIELA FREDDO


ÁREA URBANA BOZANO

PLANTA BAIXA
SEM ESCALA


PERFIL TRANSVERSAL
CORTE AA'
SEM ESCALA

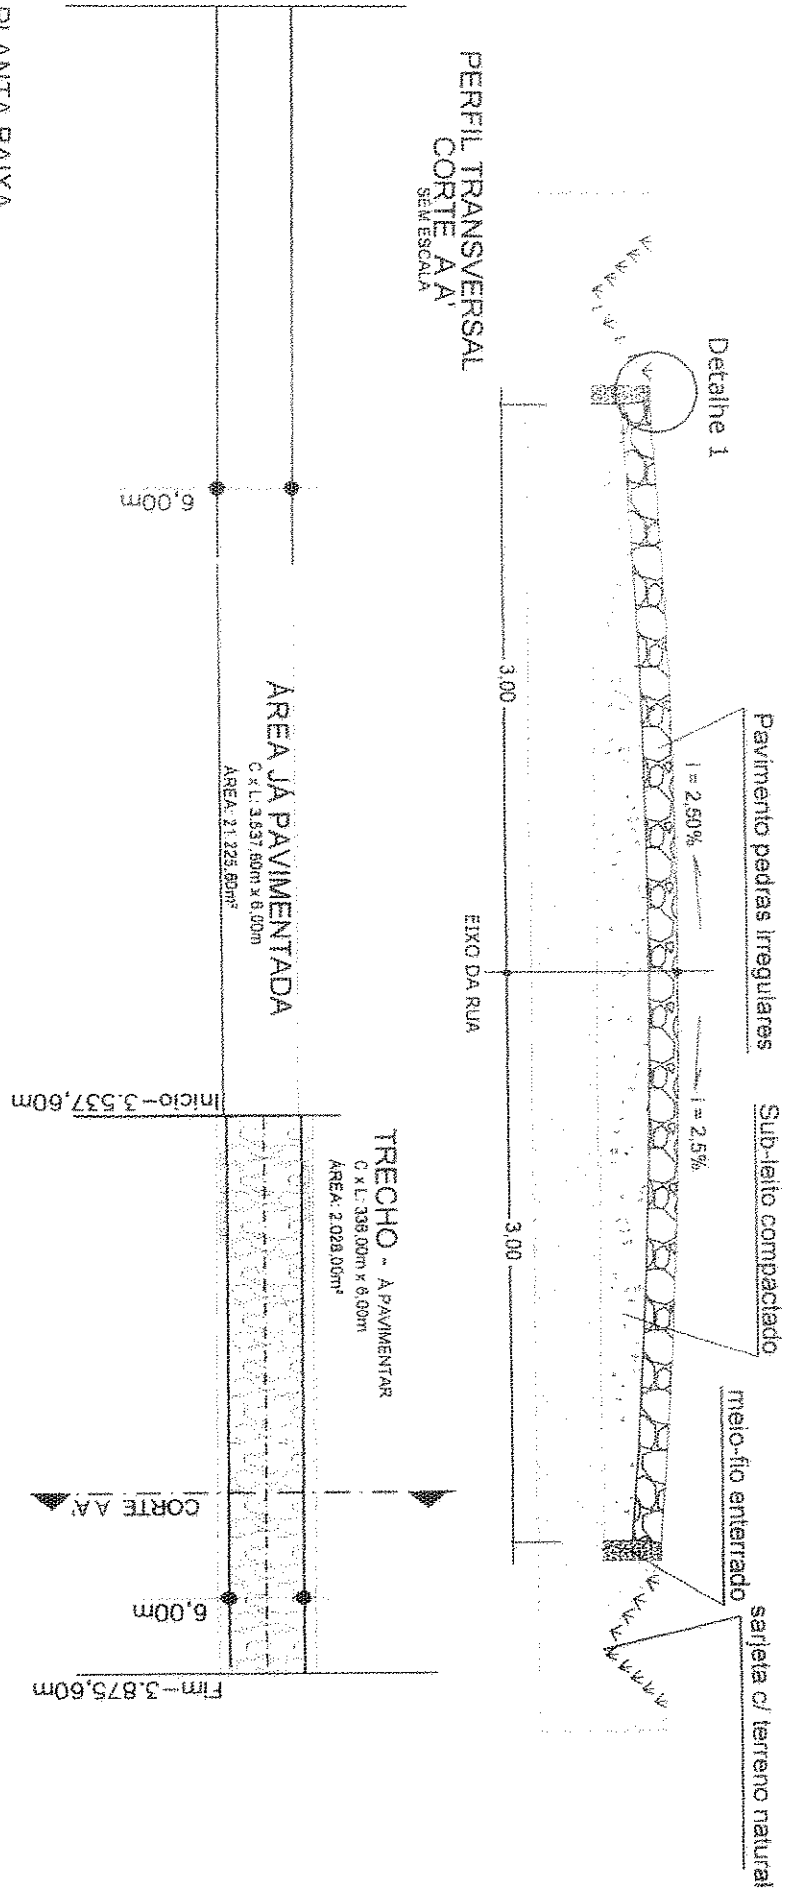

Detalhe 1

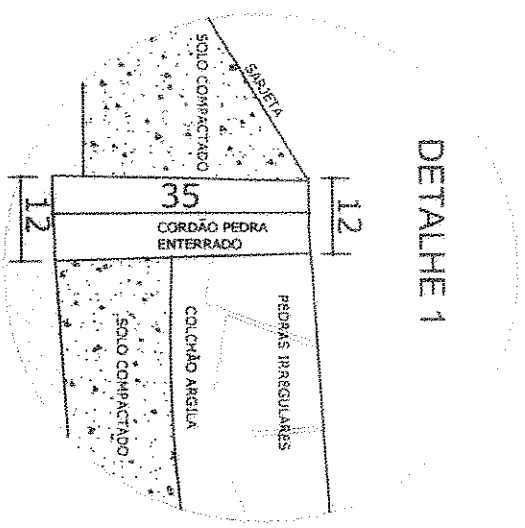

DETALHE 1

 <p>PREFEITURA MUNICIPAL DE BOZANO Rua Sívio Frederico Cezarino, 578 CEP: 08733-000 Fone: (050)3543-2002 / (050)3543-2100 Fax: 3843-2692 CNPJ: 04.216.419/0001-38</p>	
<p>PROJETO: PAVIMENTAÇÃO POLIÉDRICA - Pedras Irregulares</p>	
<p>ESPECIFICAÇÕES: PLANTA BAIXA, CORTE TRANSVERSAL</p>	<p>PRANCHA 02</p>
<p>ENDEREÇO: Prolongamento da Rodovia Frederico Costa Béber</p>	<p>ESCALA: 2/12</p>
<p>PROPRIETÁRIO: ERNESTO NATAL NICOLETTI</p>	<p>RESPONSÁVEL TÉCNICO: DANIELA FREDDO DRA. OBR. CIVIL Nº 117901-0</p>
<p>ÁREA: 2.028,00m² DATA: MARÇO/2018</p>	<p>DESENHO: DANIELA FREDDO</p>