





Estado do Rio Grande do Sul
Município de Bozano

LOCALIZAÇÃO

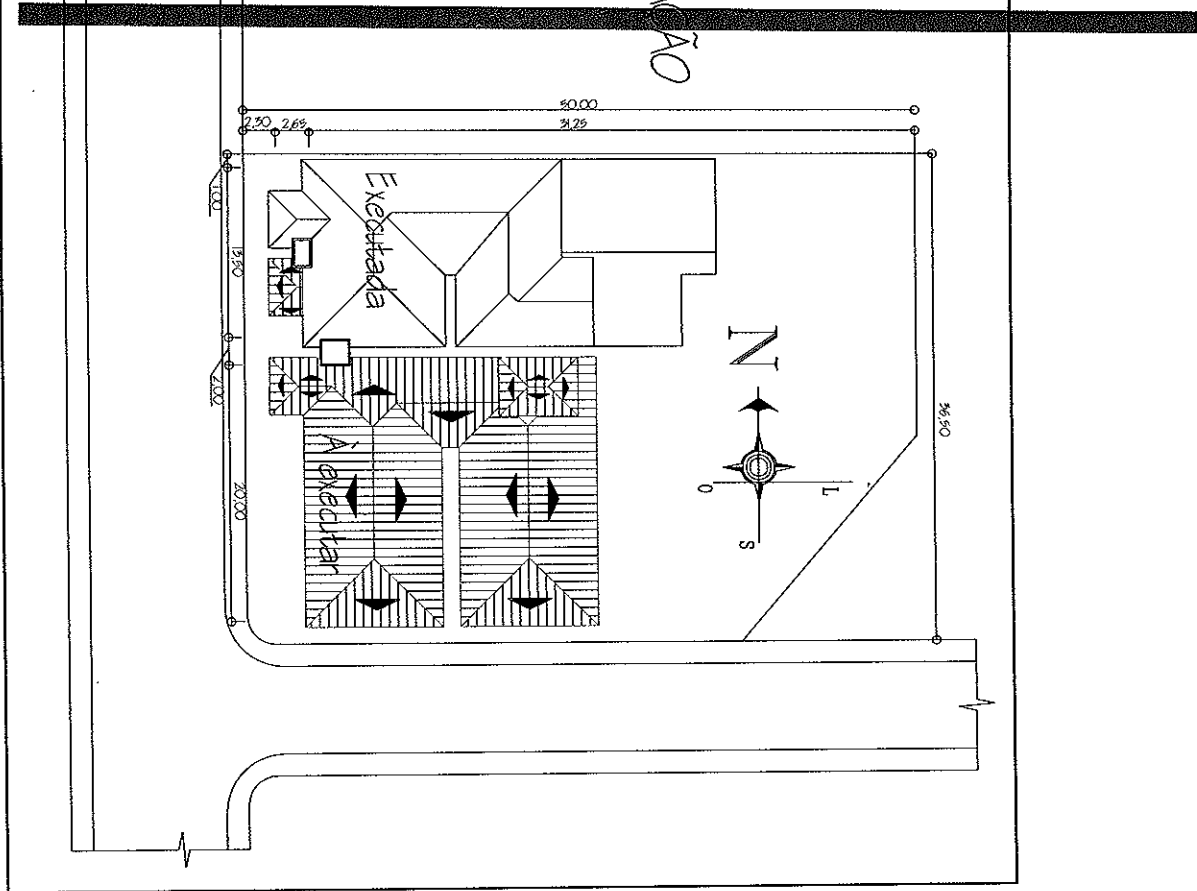

SITUAÇÃO

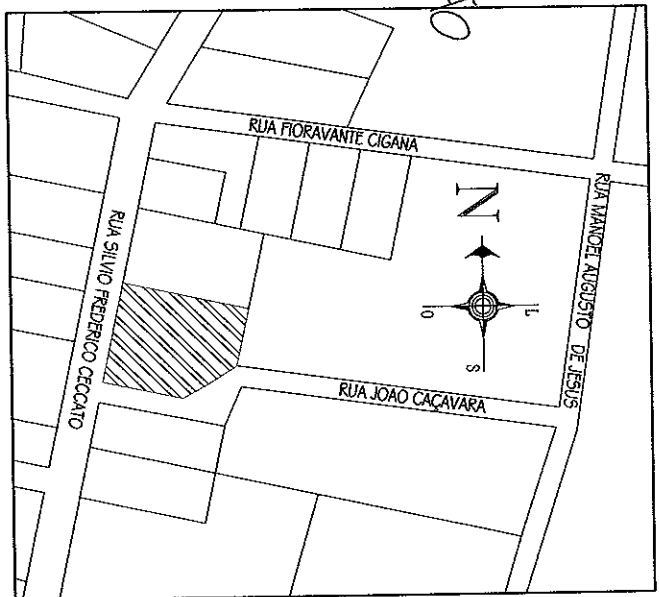

MUNICÍPIO DE BOZANO
Rua Silvío Frederico Ceccato, 518 CEP 98733-000
Fone: (55) 3643-2004
CNPJ 04.216.419/0001-36

PROJETO
REFORMA TELHADO CENTRO DE SAÚDE MUNICIPAL


PRANCHIA
01 / 1/2

ESPECIFICAÇÕES:
Situação e Localização

RESPONSÁVEL TÉCNICO PROJETO
Eng. Civil - CREA 117.081/D
D. Freddo

PREFEITO MUNICIPAL
E. César N. Nicoletti

Escala: S/E
Data: Abril/2018
Área: 578,05 m²
Endereço: Bozano/RS

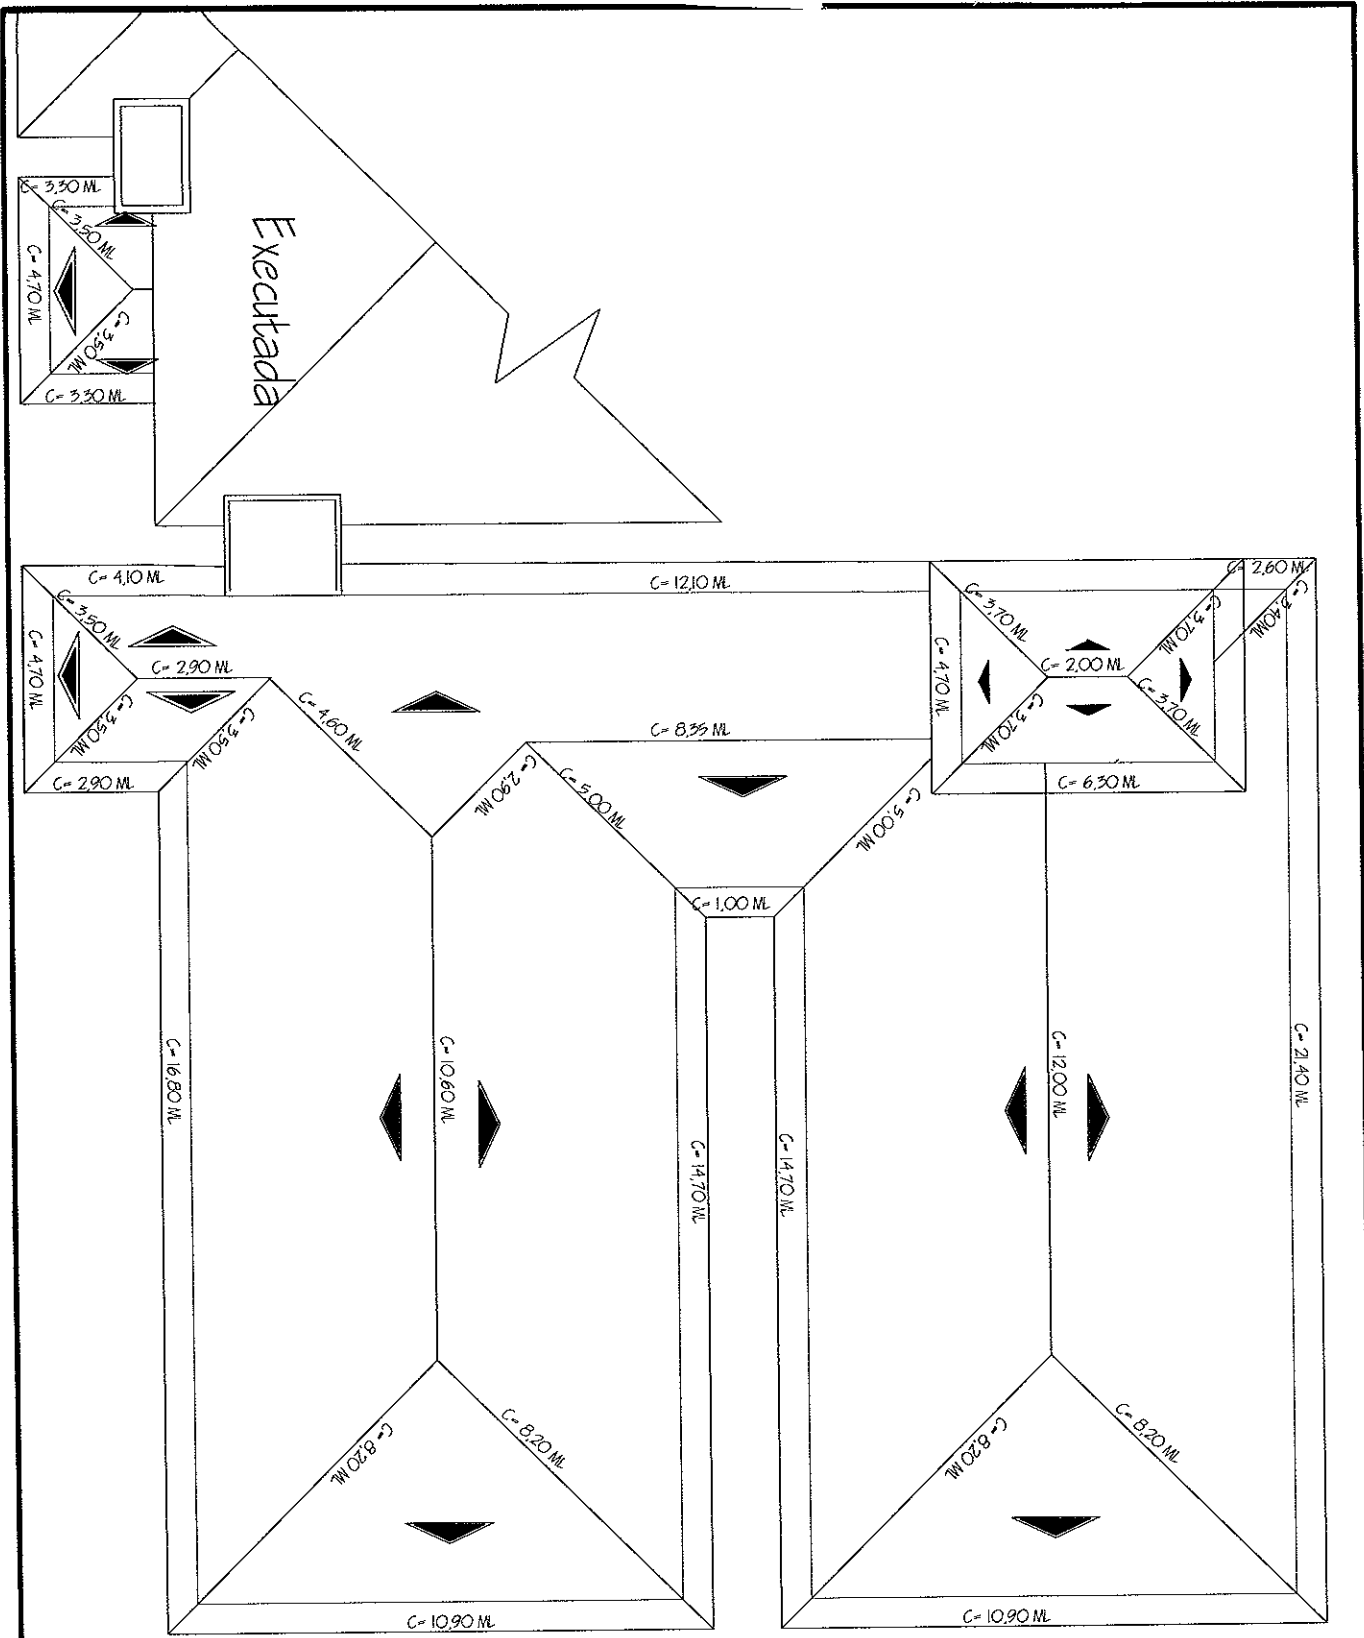

COBERTURA PAV OI
 Área Plana: 498,10m²
 Área c/ inclinação: 578,05m²

MUNICÍPIO DE BOZANO Rua São Francisco, Caixa Postal 8833000 Fone: (033) 364-2004 CNPJ 04.248.170/00-99		PROJETO REFORMA TEIHA DO CENTRO DE SAÚDE MUNICIPAL		PRIMEIRO ANEXO 212	
ESPECIFICAÇÃO Planta Cobertura		PROJETO ARQUITETÔNICO Daniel F. Freitas Eng. CIVIL - CREA 117781/D		PROJETO ESTRUTURAL Edson N. Nizama	
Escala: 1/50 Sit:	Data: Abril/2018	Área: 578,05 m ²	Orientação:	Responsável:	Responsável: