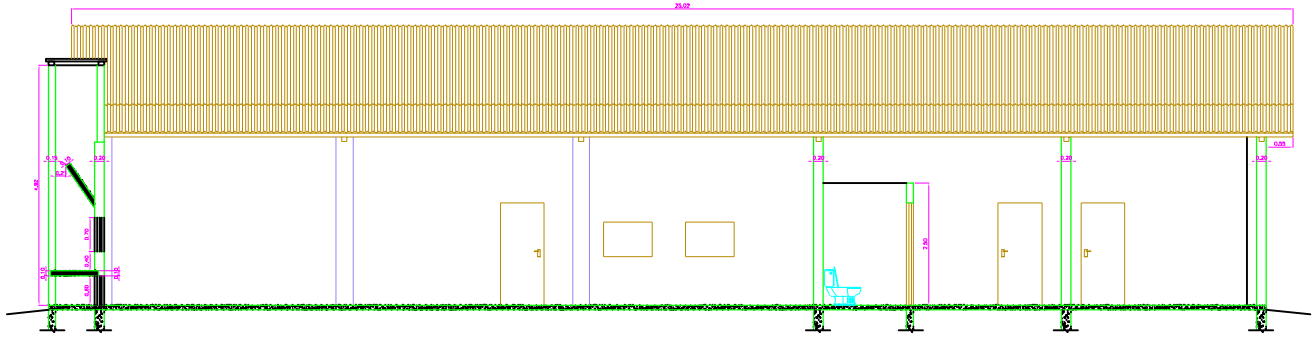

CORTE A A'

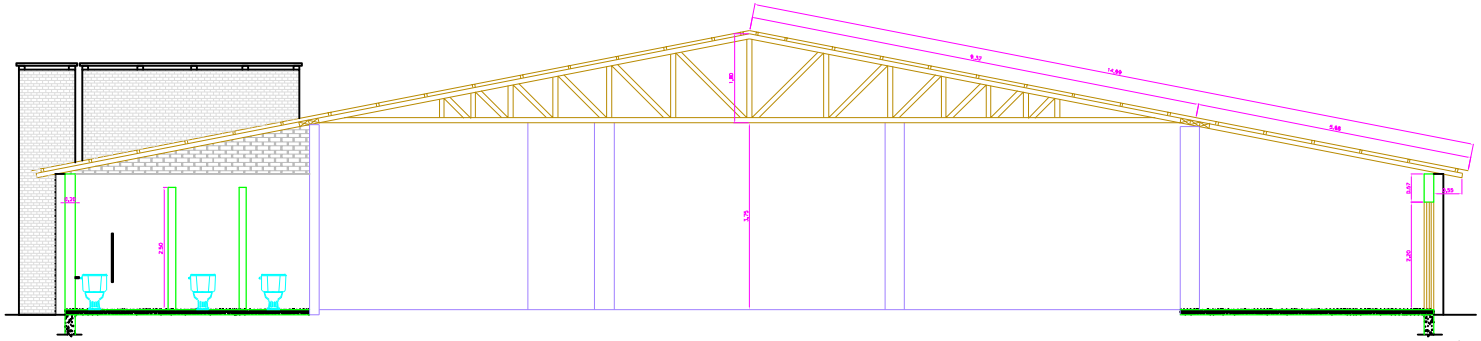

CORTE B B'

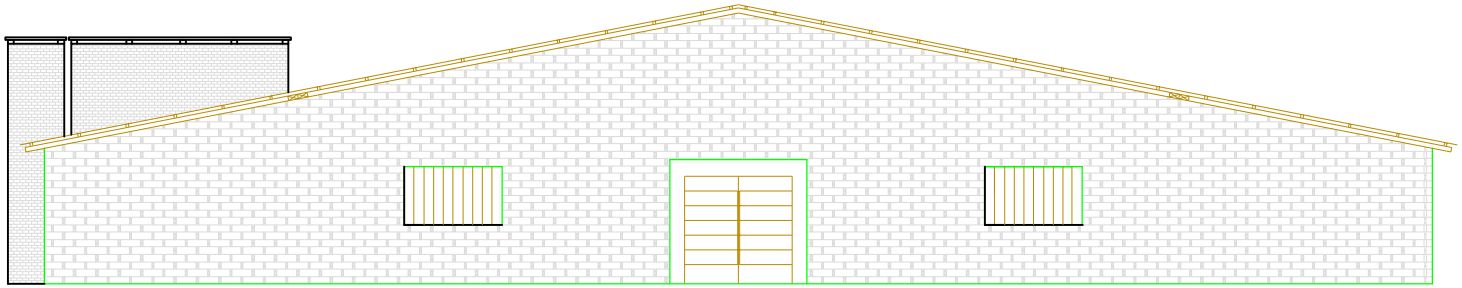

FACHADA LESTE - Frente

Detalhe Fundação
Estacas, Baldrame e Pilares em alvenaria estrutural

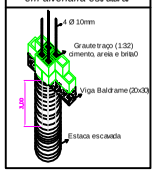

PROJETO ARQUITETÔNICO

REFORMA E CONSTRUÇÃO NO CENTRO DE CULTURA MUNICIPAL

01-B	CORTES E FACHADA	1:50
Prancha	Planta	Escala

Fevereiro de 2019

Local:

Bozano - RS
CEP: 98733-000

Área Total: 658,00 m²

Projetista
DANIEL GUSTAVO TOSO
Engenheiro Civil - CREA 184.736

Proprietário
Município de Bozano/RS