




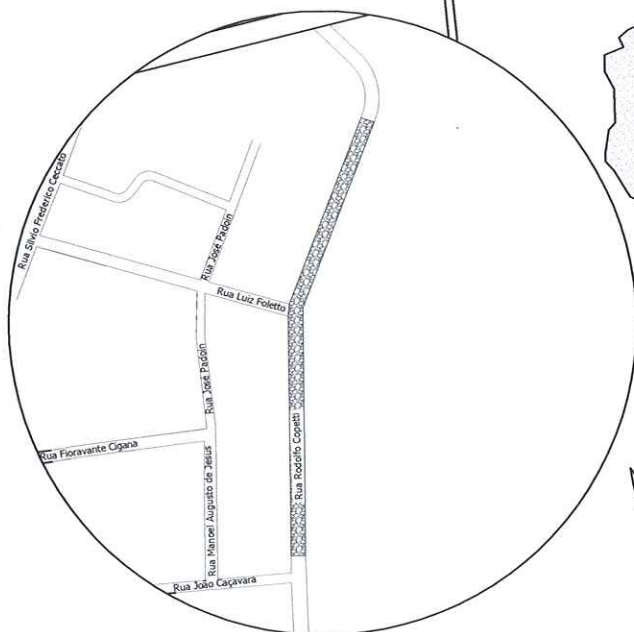


COORDENADAS GEOGRÁFICAS	
INICIO 0,00m	28°22'01,84" S 53°46'07,13" O
FIM 345,00m	28°21'50,52" S 53°46'06,88" O

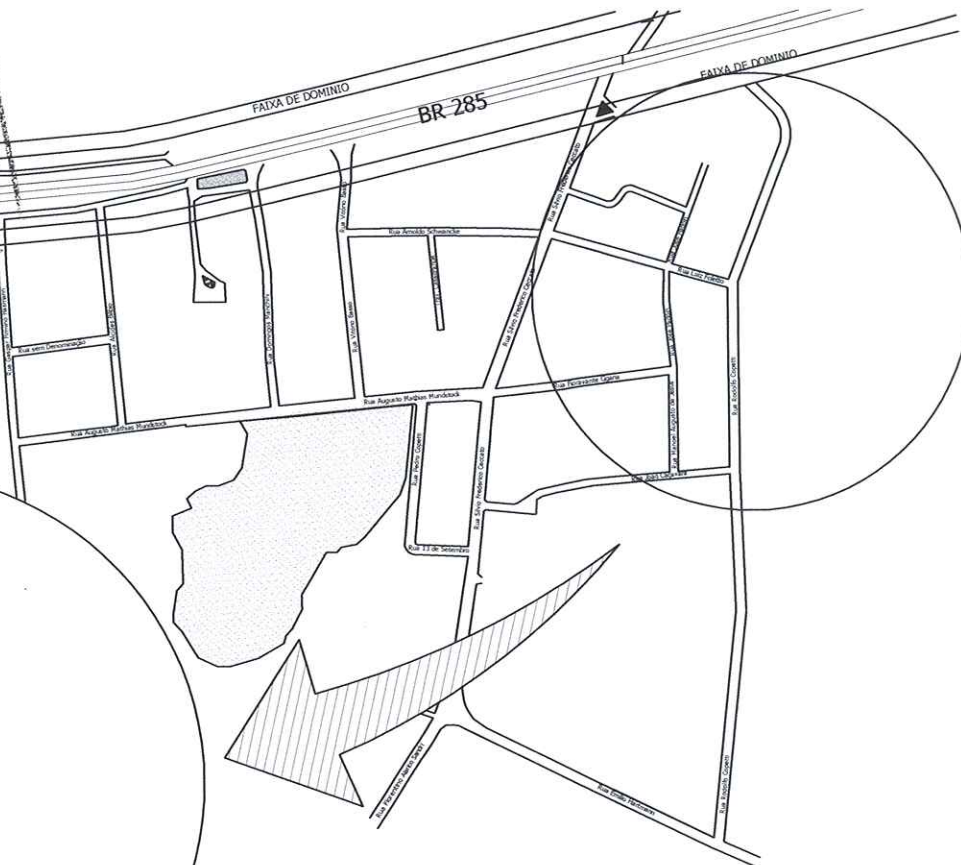




CNPJ 04.216.419/0001-36


ENG. CIVIL CREA/RS 117081-D

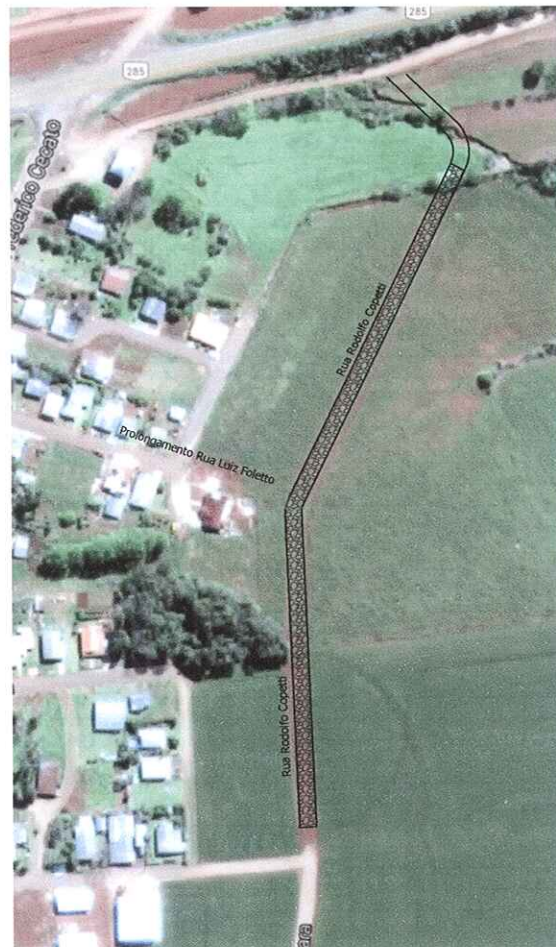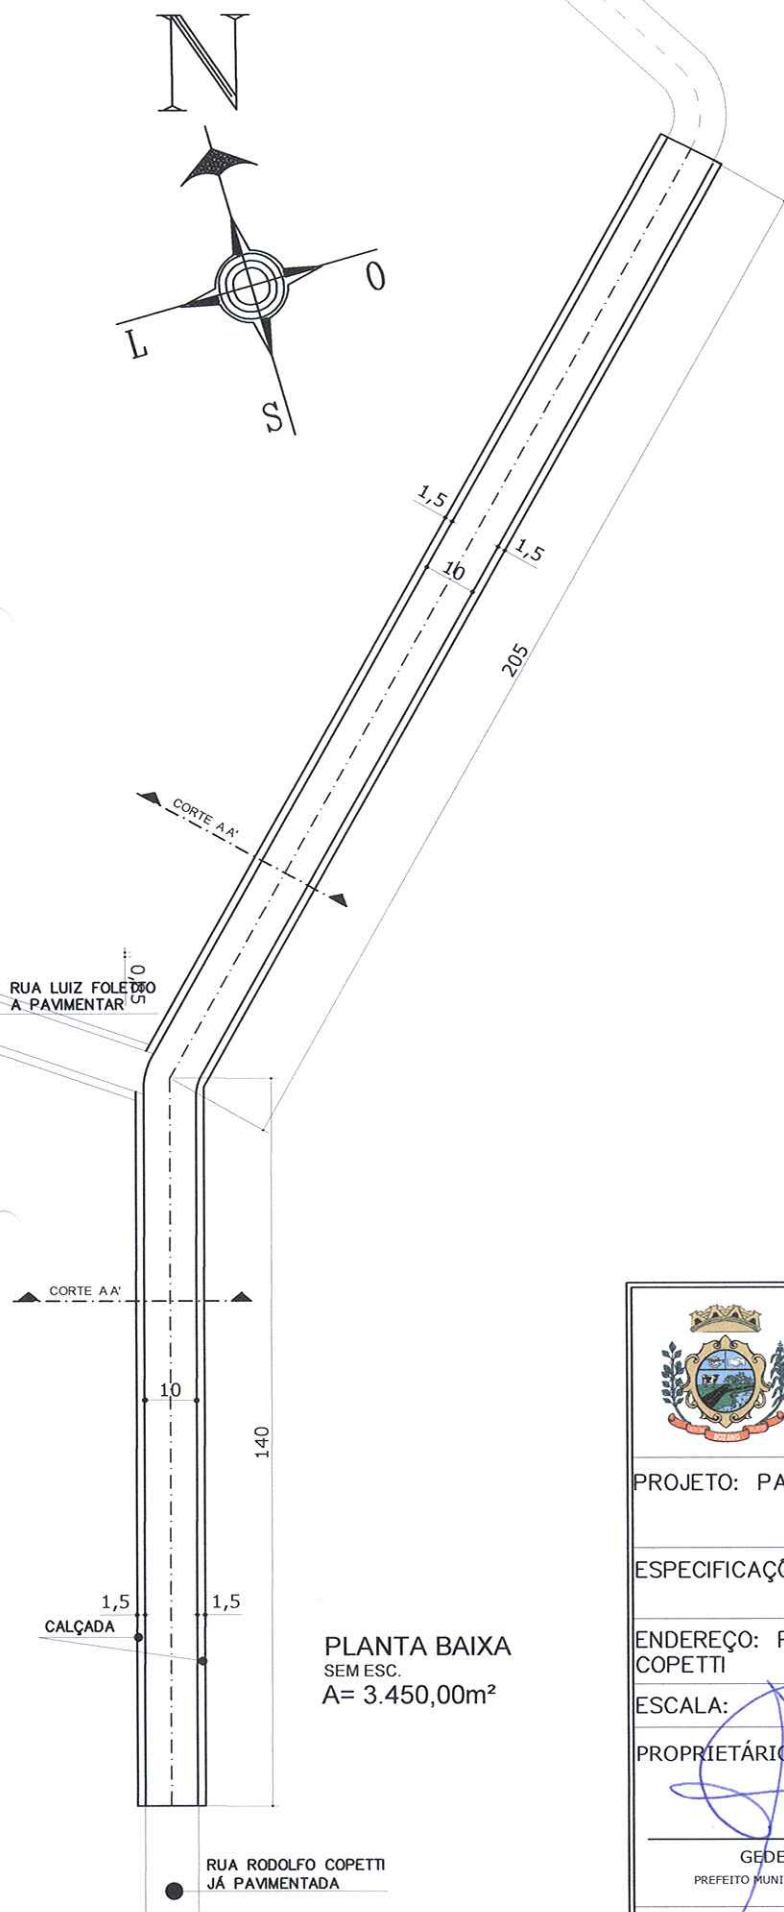


 PREFEITURA MUNICIPAL DE BOZANO Rua Sílvio Frederico Ceccato, 518 CEP 98733-000 Fone: (55) 3643-2004 / (55) 3643-2106 Fax: 3643-2902 CNPJ 04.216.419/0001-36	
PROJETO: PAVIMENTAÇÃO POLIÉDRICA—Pedras Irregulares	
ESPECIFICAÇÕES: PLANTA BAIXA E SITUAÇÃO	PRANCHA 02
ENDEREÇO: PROLONGAMENTO RUA RODOLFO COPETTI	2 / 6
ESCALA: SEM ESCALA	
PROPRIETÁRIO:  GEDERSON MORI PREFEITO MUNICIPAL - CPF: 703.460.110-00	RESPONSÁVEL TÉCNICO:  DANIELA FREDDO ENG. CIVIL CREA/RS 117081-D

PERFIL TRANSVERSAL CORTE A A' SEM ESC.

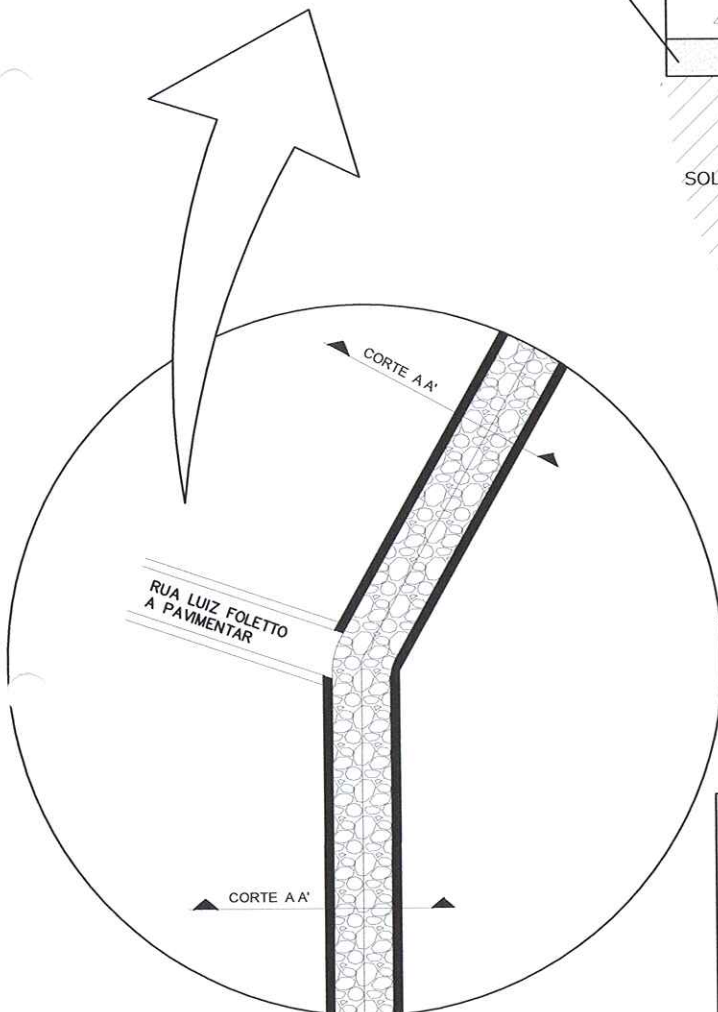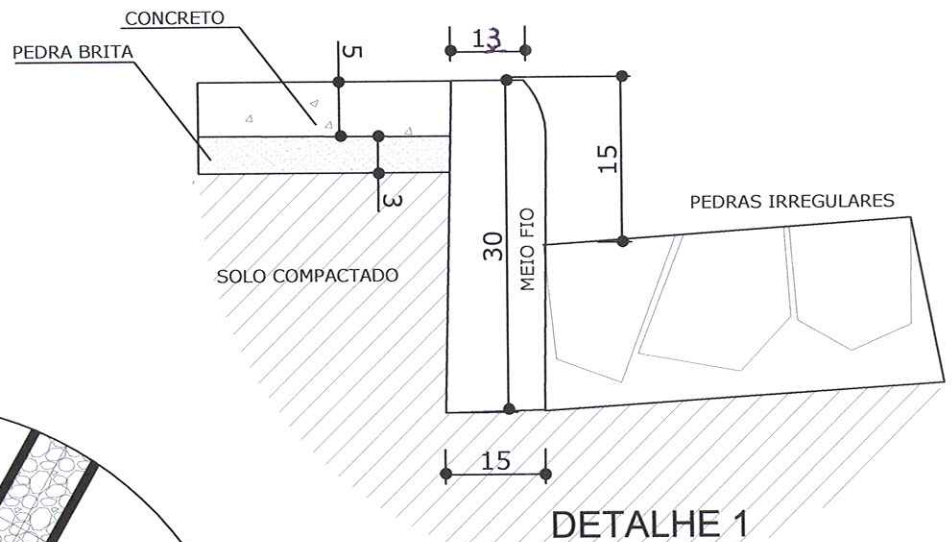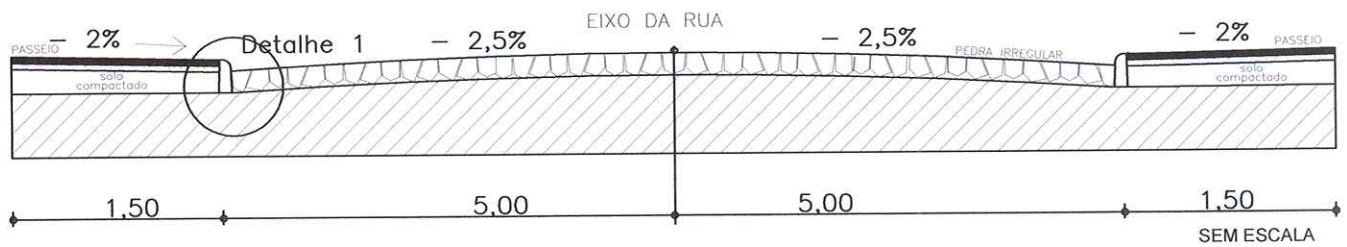

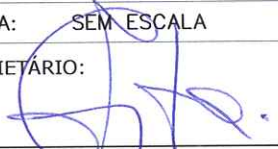 PREFEITURA MUNICIPAL DE BOZANO Rua Sílvio Frederico Ceccato, 518 CEP 98733-000 Fone: (55) 3643-2004 / (55) 3643-2106 Fax: 3643-2902 CNPJ 04.216.419/0001-36	
PROJETO: PAVIMENTAÇÃO POLIÉDRICA—Pedras Irregulares	
ESPECIFICAÇÕES: PERFIL TRANSVERSAL	PRANCHA 03
ENDEREÇO: PROLONGAMENTO RUA RODOLFO COPETTI	3 / 6
ESCALA: SEM ESCALA	
PROPRIETÁRIO:  GEDERSON MORI PREFEITO MUNICIPAL - CPF: 703.460.110-00	RESPONSÁVEL TÉCNICO:  DANIELA FREDDO ENG. CIVIL CREA/RS 117081-D

PERFIL LONGITUDINAL CORTE BB' SEM ESC.

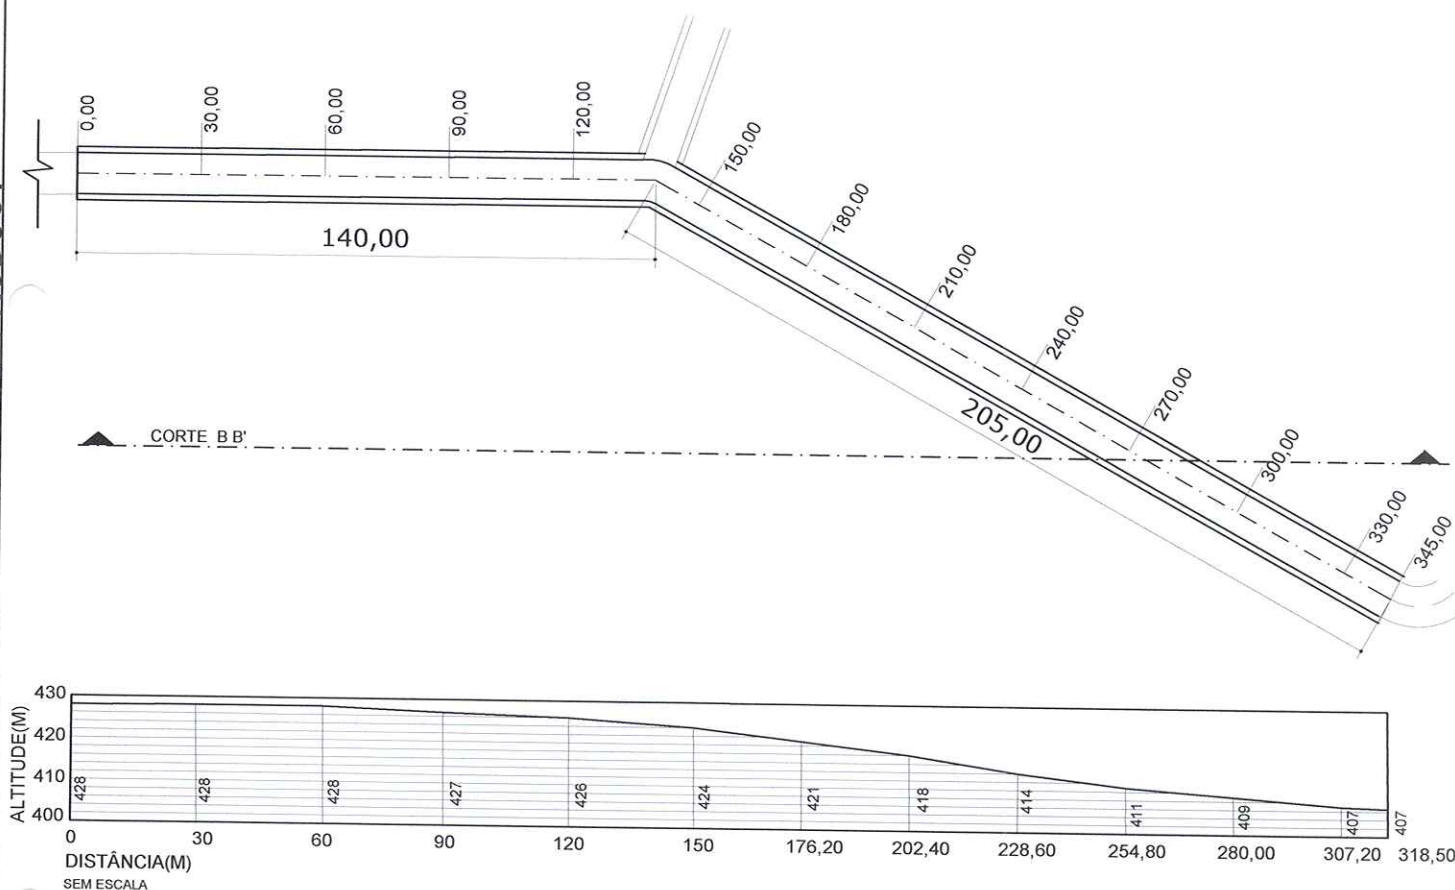

PREFEITURA MUNICIPAL DE BOZANO

Rua Sílvio Frederico Ceccato, 518 CEP 98733-000

Fone: (55) 3643-2004 / (55) 3643-2106 Fax: 3643-2902

CNPJ 04.216.419/0001-36

PROJETO: PAVIMENTAÇÃO POLIÉDRICA—Pedras Irregulares

ESPECIFICAÇÕES: PERFIL LONGITUDINAL

PRANCHA

04

ENDEREÇO: PROLONGAMENTO RUA RODOLFO COPETTI

4 / 6

ESCALA: SEM ESCALA

PROPRIETÁRIO:



RESPONSÁVEL TÉCNICO:

GEDERSON MORI

PREFEITO MUNICIPAL - CPF: 703.460.110-00

DANIELA FREDDO

ENG. CIVIL CREA/RS 117081-D

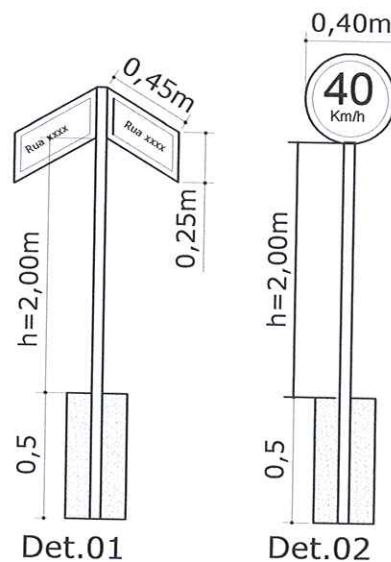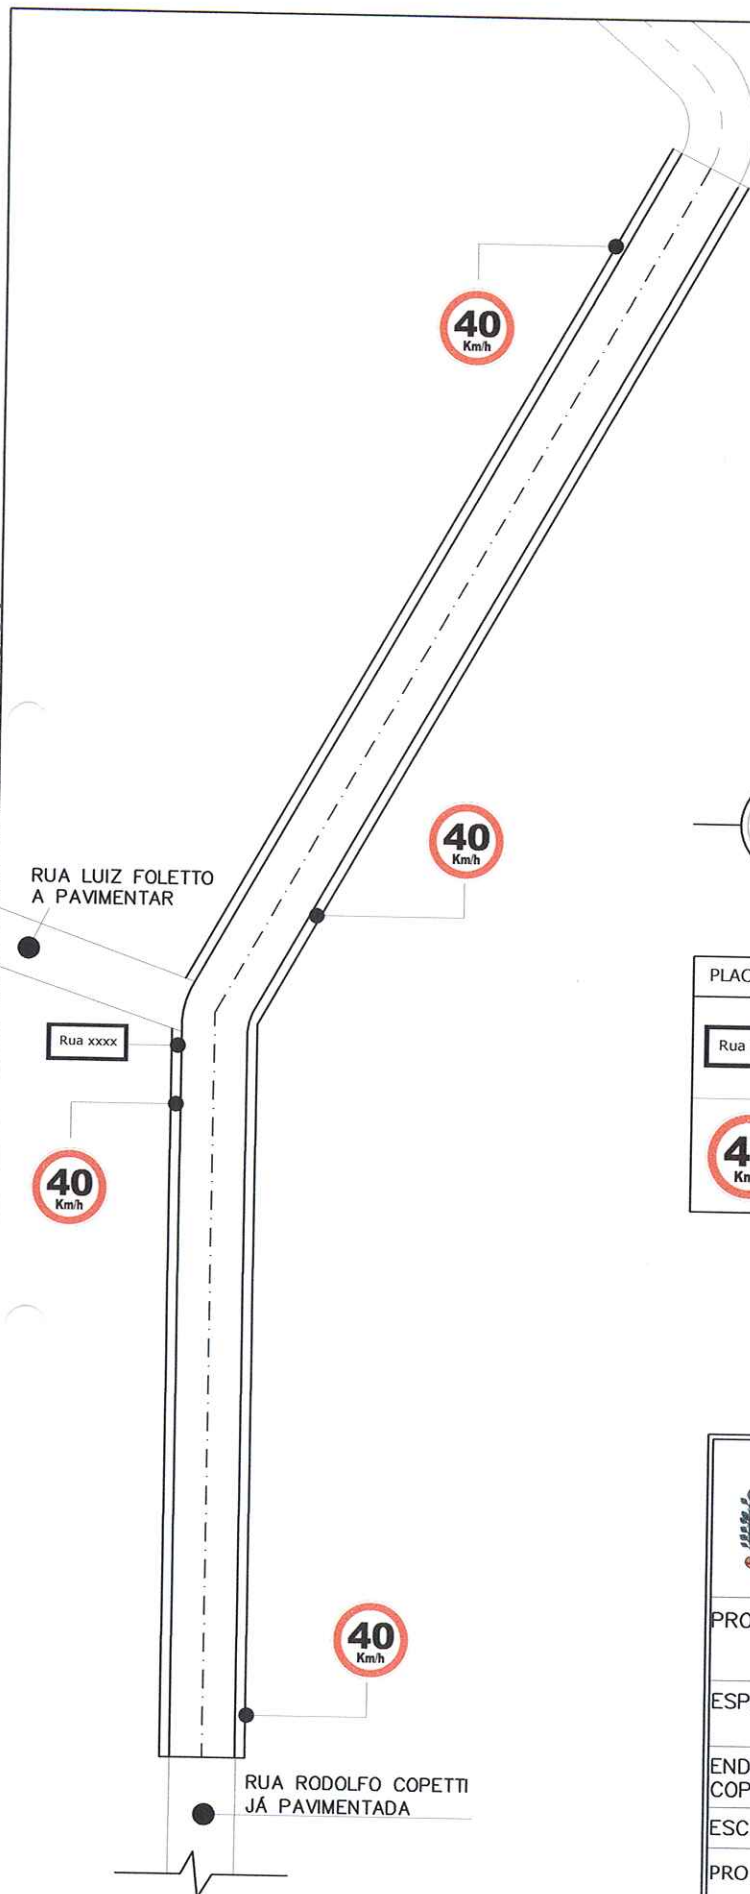

01

DETALHE SINALIZAÇÃO VERTICAL

Sem escala

PLACA	CÓDIGO	DESCRIÇÃO	DIMENSÃO	QTDE	TOTAL
	-	Placa Indicativa Nome Logradouro (Det.01)	L1=0,25m L2=0,45m	01	02 UNID
	R-19	Placa Sinal de Regulamentação Velocidade máxima permitida- 40Km/h (Det.02)	D=0,40m A=0,125m²	04	A=0,50m²



PREFEITURA MUNICIPAL DE BOZANO

Rua Sílvio Frederico Ceccato, 518 CEP 98733-000

Fone: (55)3643-2004 / (55)3643-2106 Fax: 3643-2902

CNPJ 04.216.419/0001-36

PROJETO: PAVIMENTAÇÃO POLIÉDRICA—Pedras Irregulares

ESPECIFICAÇÕES: IMPLANTAÇÃO SINALIZAÇÃO
VIÁRIA VERTICAL

PRANCHA

05

ENDEREÇO: PROLONGAMENTO RUA RODOLFO
COPETTI

ESCALA: SEM ESCALA

5 / 6

PROPRIETÁRIO:

RESPONSÁVEL TÉCNICO:

GEDERSON MORI

PREFEITO MUNICIPAL - CPF: 703.460.110-00


DANIELA FREDDO

ENG. CIVIL CREA/RS 117081-D


ÁREA: 3.450,00m²

RAMPAS DE ACESSIBILIDADE EM PASSEIO PÚBLICO

PERSPECTIVA 01

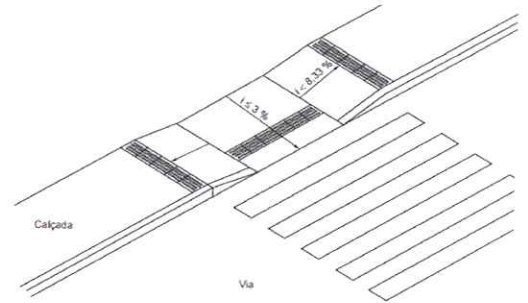

PERSPECTIVA 02

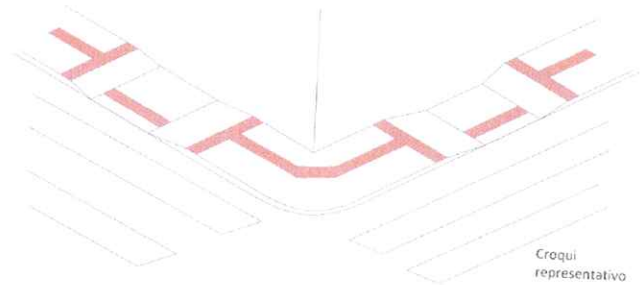

202,50
205,00


RUA LUIZ FOLETTO
A PAVIMENTAR

Rampa
Rampa
Rampa
Rampa
Rampa
Rampa
Rampa
Rampa

137,50

RUA RODOLFO COPETTI
JÁ PAVIMENTADA

PLANTA BAIXA DE RAMPA DE ACESSO EM PASSEIOS ESTREITOS COM PISO TÁTIL

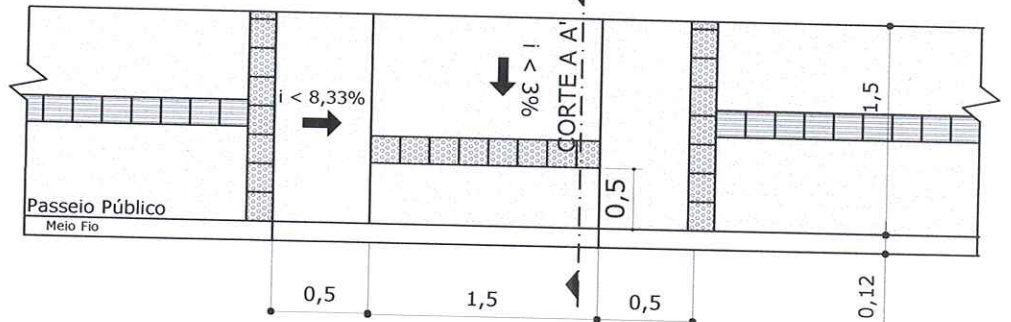

ÁREA PASSEIO
PÚBLICO
1.023,75m²



PREFEITURA MUNICIPAL DE BOZANO

Rua Sílvio Frederico Ceccato, 518 CEP 98733-000
Fone: (55) 3643-2004 / (55) 3643-2106 Fax: 3643-2902
CNPJ 04.216.419/0001-36

PROJETO: PAVIMENTAÇÃO POLIÉDRICA - Pedras Irregulares

ESPECIFICAÇÕES: PROJETO ACESSIBILIDADE
RAMPAS DE ACESSO AO PASSEIO PÚBLICO

ENDEREÇO: PROLONGAMENTO RUA RODOLFO
COPETTI

ESCALA: SEM ESCALA

PROPRIETÁRIO:

RESPONSÁVEL TÉCNICO:

GEDERSON MORI

PREFEITO MUNICIPAL - CPF: 705.460.110-00

DANIELA FREDDO

ENG. CIVIL CREA/RS 117081-D

PRANCHA

06

6 / 6

ÁREA: 3.450,00m²