



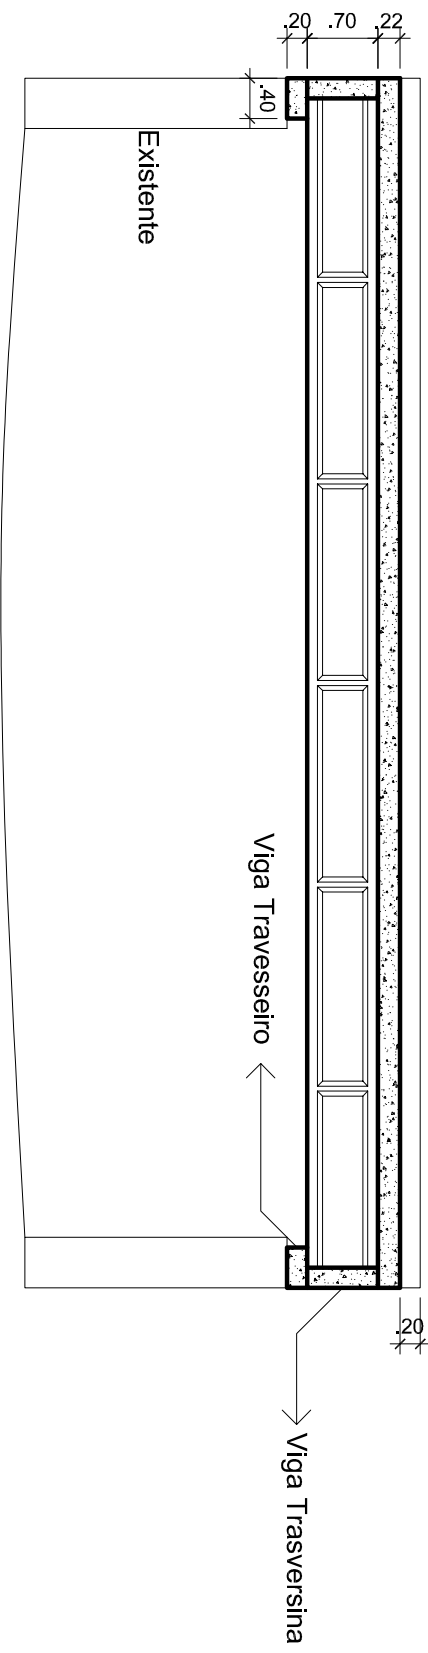

CORTE AA

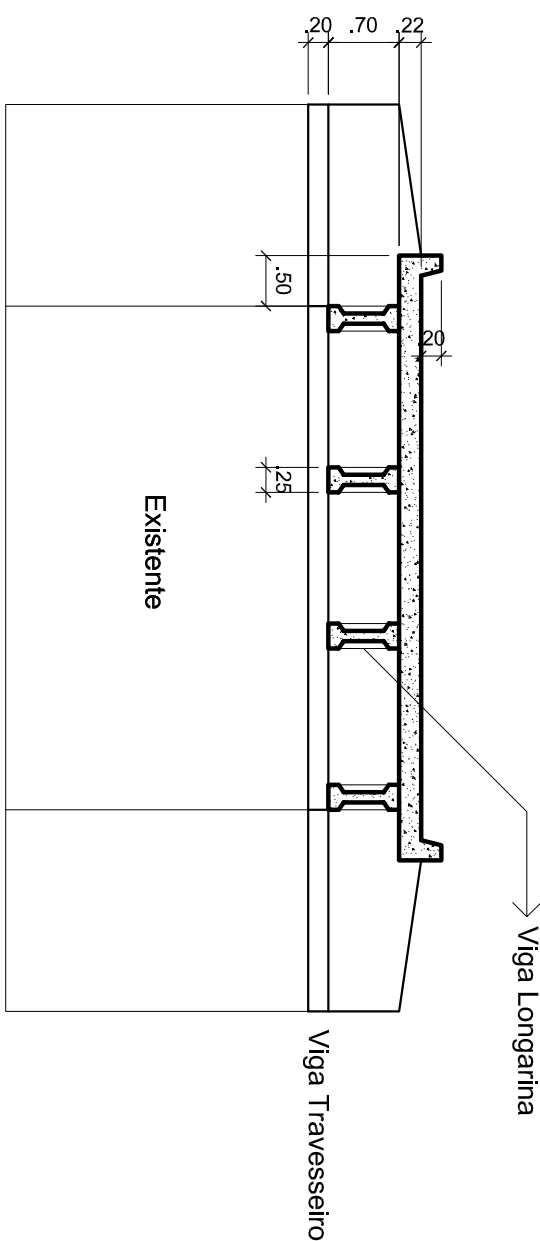

CORTE BB

PONTE EM CONCRETO ARMADO PRÉ-MOLDADO

ANDERSON DA SILVA HAUCH
Engenheiro Civil - CREA: RS175648
Fone: (55) 9912 6206
e-mail: anderhauch@hotmail.com

Proprietário: Município de Bozano/RS
Resp. Técnico: Anderson da Silva Hauch
CREA: RS175648

Endereço: Rio Salto
CORTES

Desenho: Anderson
Escala : 1:75
Data: 05/17