



Armadura Tabuleiro
Escala: 1/25

60 Ø 8.0 c/20cm L=6,00m

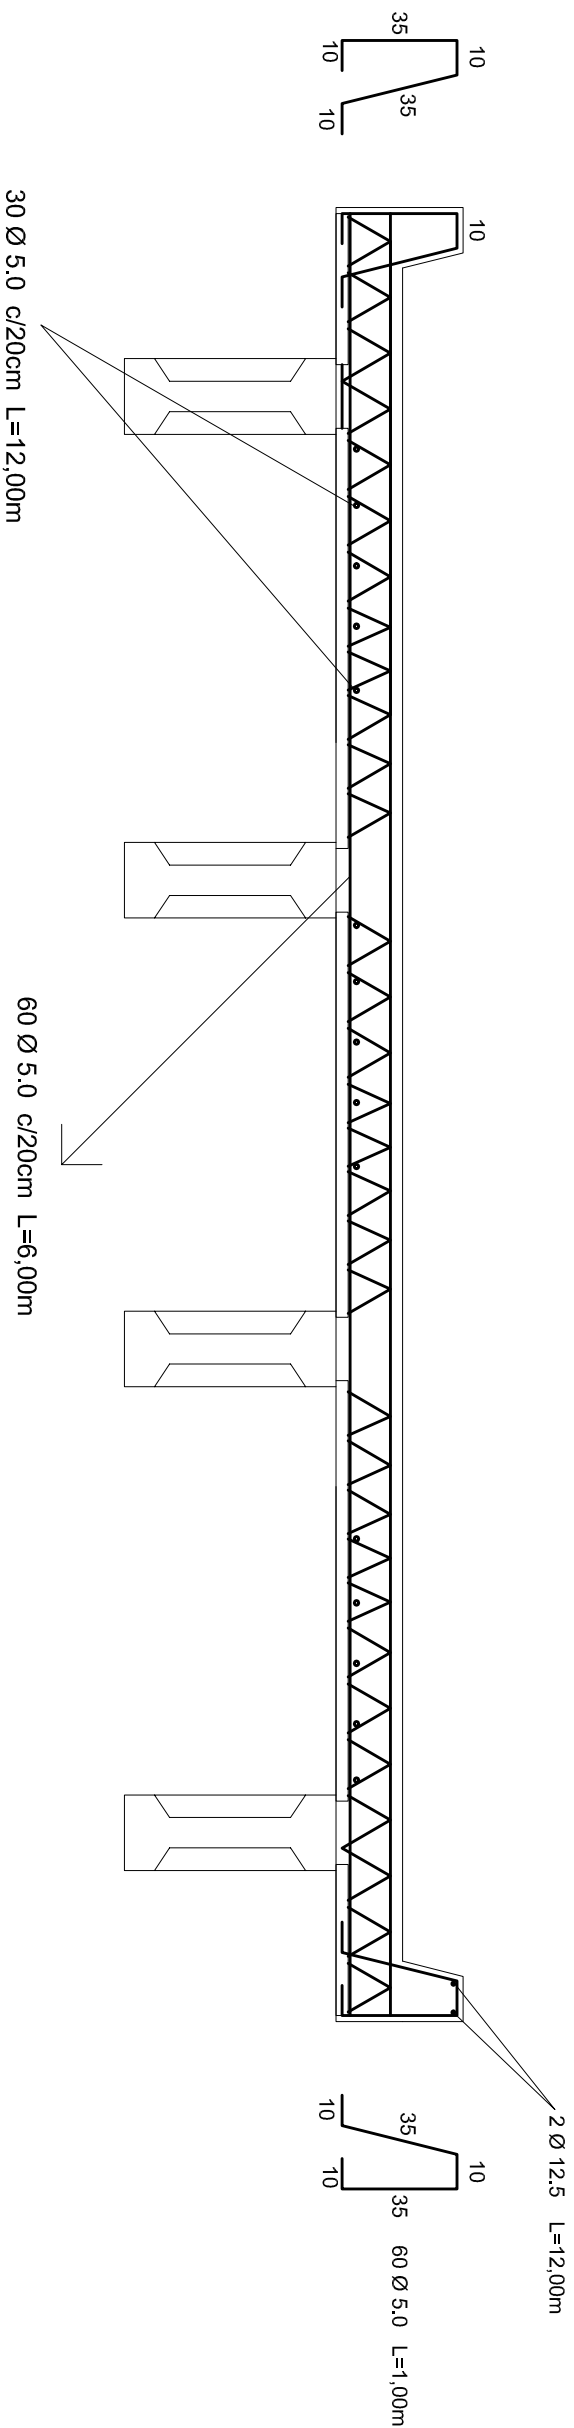


Armadura Placas Treliçadas
Escala: S/ Escala

120 Placas Treliçadas c/20cm L=2,10m

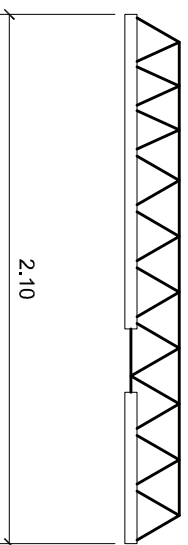

Trelças Pré-Moldadas TR 16745 c/20cm
Banzo superior: ferro Ø7.0
Banzo inferior: ferro Ø5.0
Diagonal: ferro Ø4.2

60 Placas Treliçadas c/20cm L=1,35m

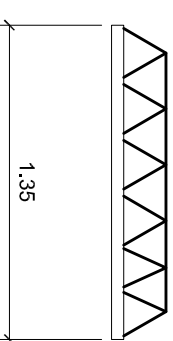

PONTE EM CONCRETO ARMADO PRÉ-MOLDADO

Proprietário: Município de Bozano/RS

Resp. Técnico: Anderson da Silva Hauch
CREA: RS175648

**Endereço: Rio Salto
PROJETO ESTRUTURAL
Armadura Tabuleiro**

ANDERSON DA SILVA HAUCH
Engenheiro Civil - CREA: RS175648

Fone: (55) 9912 6206
e-mail: anderhauch@hotmail.com

Desenho: Anderson

Escala : Indicacas

Data: 05/17