



Armadura Viga Longarina
Escala: 1/75

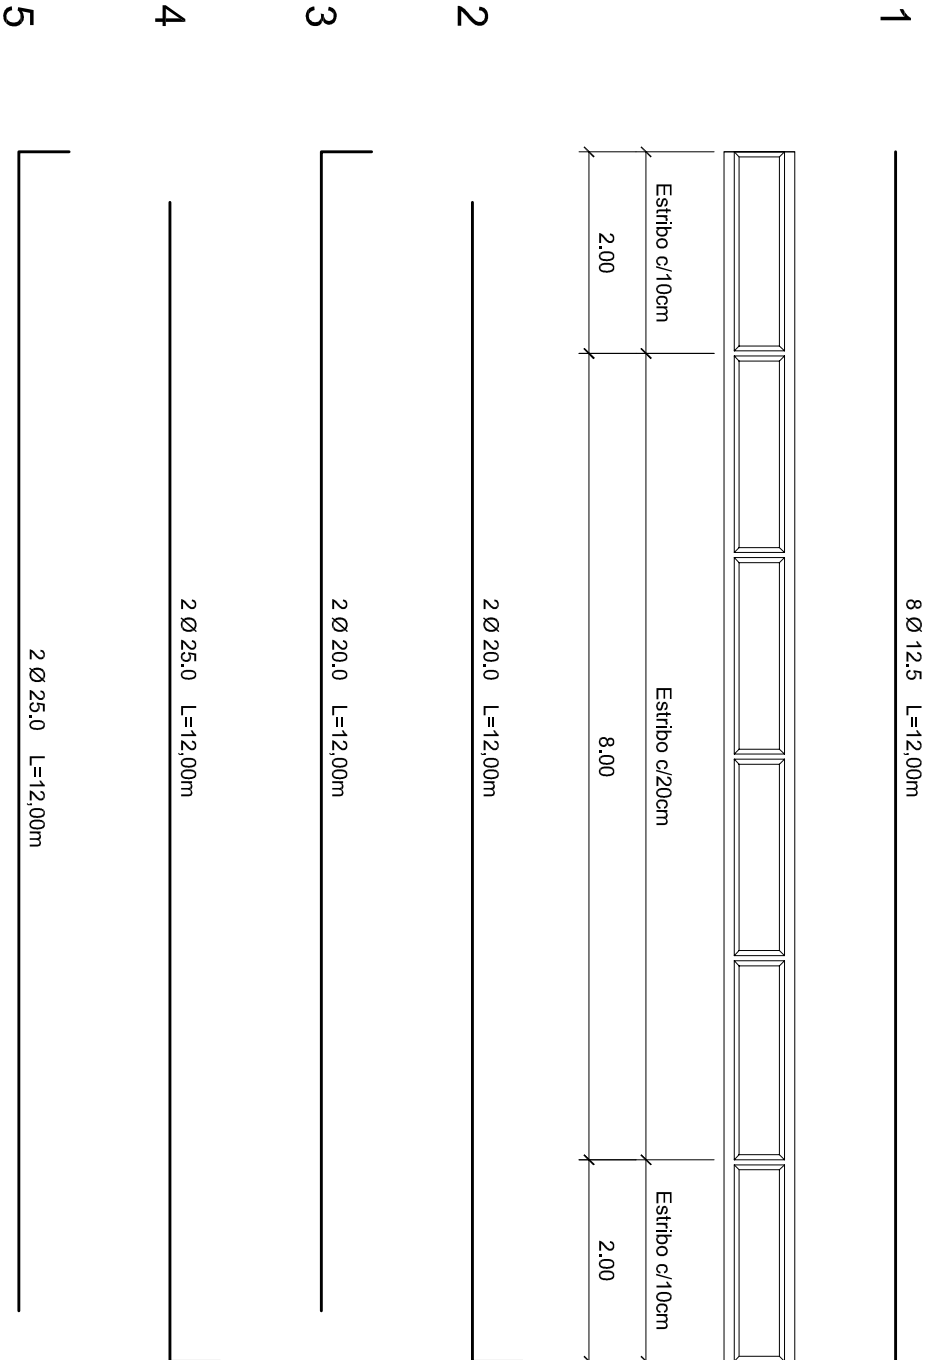

Armadura Transversal
Escala: 1/25

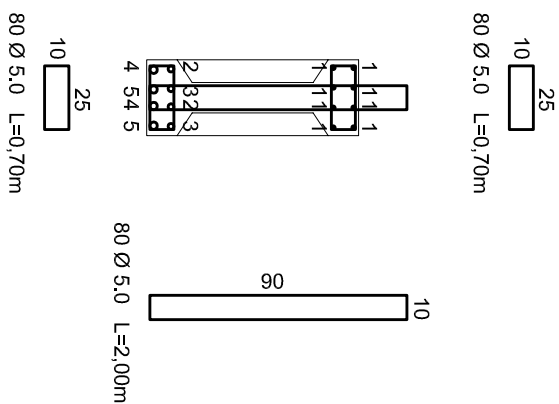

PONTE EM CONCRETO ARMADO PRÉ-MOLDADO

ANDERSON DA SILVA HAUCH
Engenheiro Civil - CREA: RS175648

Fone: (55) 9912 6206
e-mail: anderhauch@hotmail.com

Proprietário: Município de Bozano/RS

Resp. Técnico: Anderson da Silva Hauch
CREA: RS175648

Endereço: Rio Salto
PROJETO ESTRUTURAL
Armadura Viga Longarina

Desenho: Anderson

Escala : Indicações

Data: 05/17