


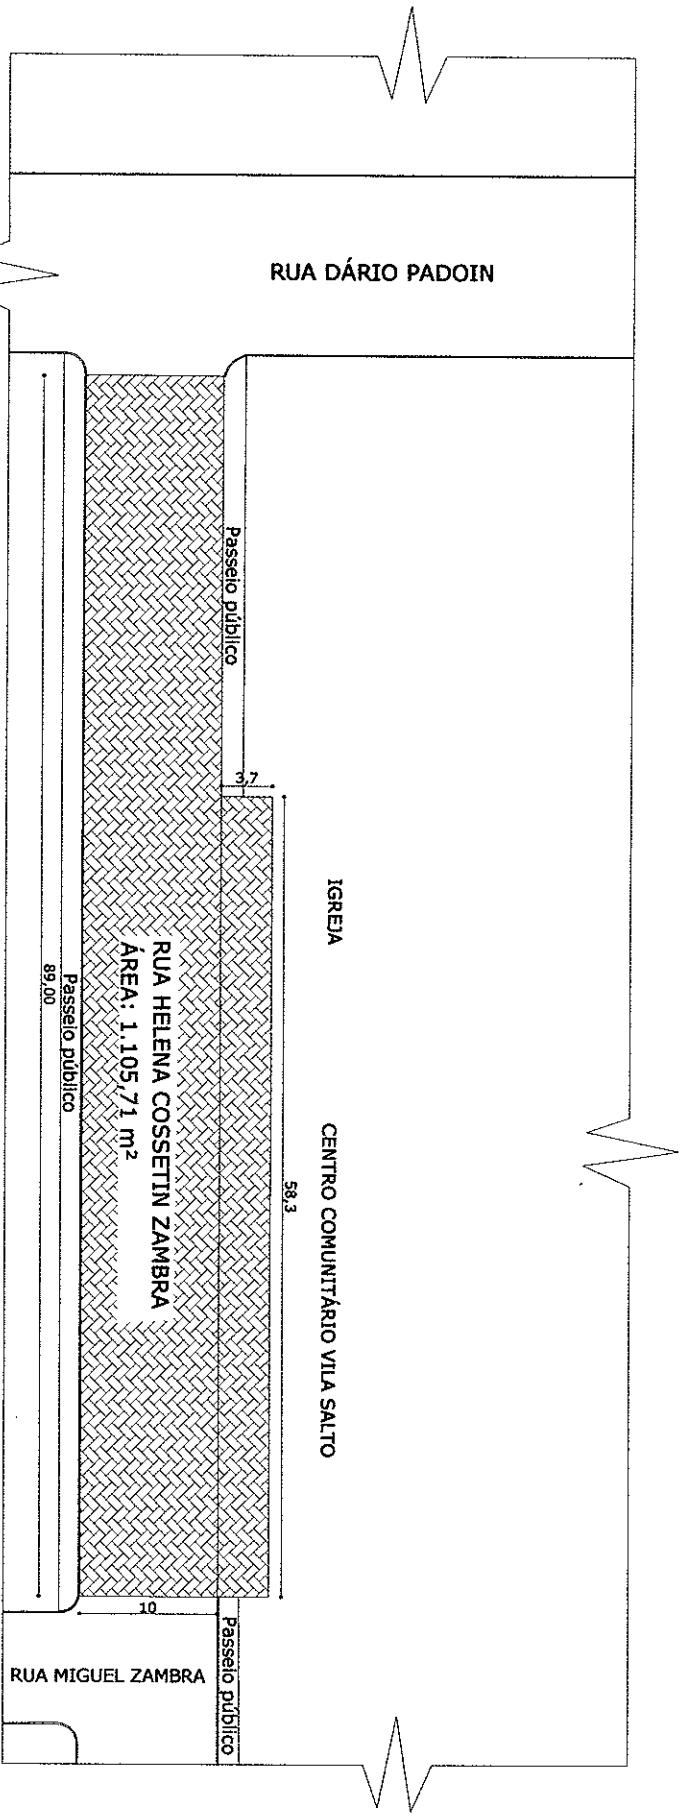

MUNICÍPIO DE BOZANO

Rua Sívio Frederico Ceccato, 518 CEP 98733-000
Fone: (55) 3643-2004 / (55) 3643-2106
CNPJ 04.216.419/0001-36

PROJETO: PAVIMENTAÇÃO ASFÁLTICA - C.B.U.Q SOBRE PEDRAS
IRREGULARES

ESPECIFICAÇÕES: IMPLANTAÇÃO

PRANCHA

ENDEREGO: RUA HELENA COSSETIN ZAMBRA - VILA

SALTO

01

ESCALA: SEM ESCALA

1 / 2

PROPRIETÁRIO:

RESPONSÁVEL TÉCNICO:


ERNESTO NATAL NICOLETTI
PREFEITO MUNICIPAL - CPF: 453141796-51

DANIELA FREDDO
ENG. CIVIL CREAVIS 117081-0


ÁREA TOTAL: 1.105,71m²

DATA: Janeiro/2017


DESENHO: DANIELA

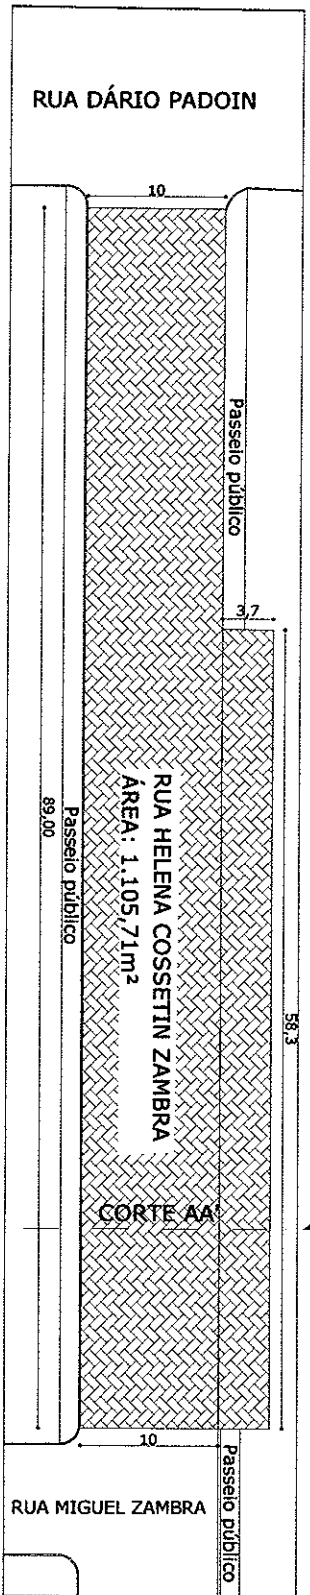

PLANTA BAIXA
SEM ESC.

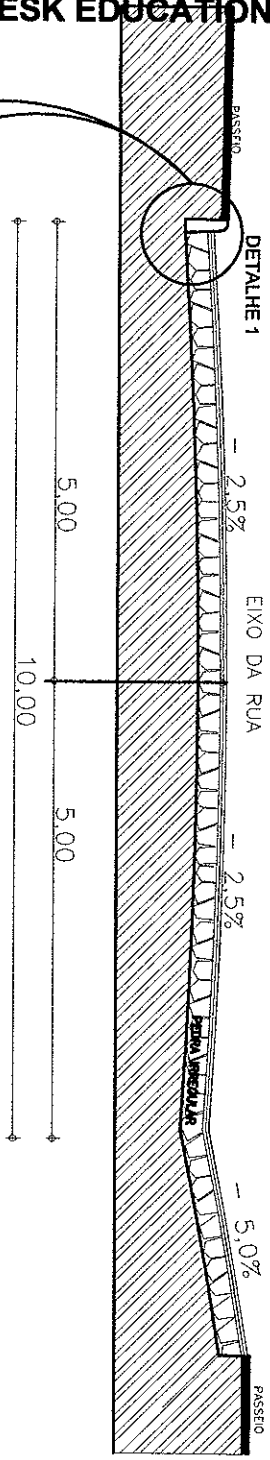

PERFIL TRANSVERSAL
CORTE AA'
SEM ESC.

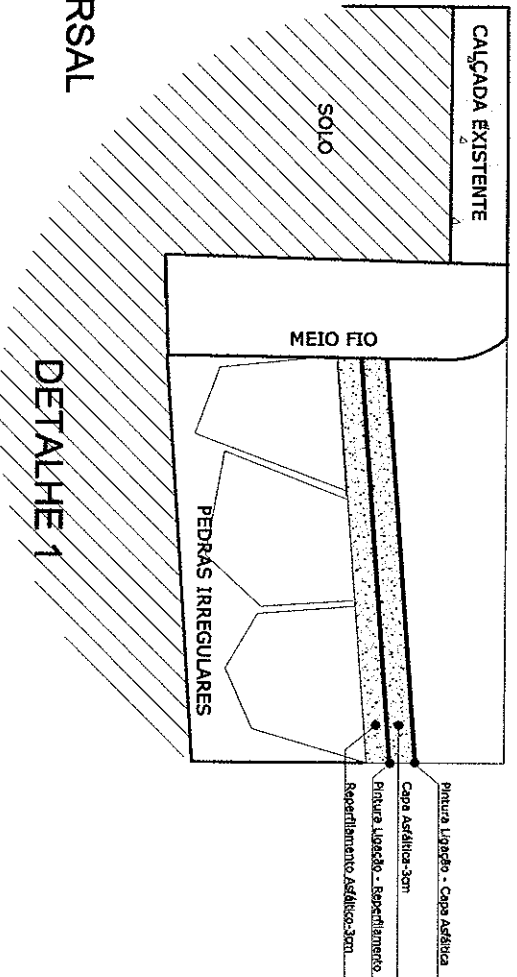

MUNICIPIO DE BOZANO

Rua Silvio Frederico Ceccato, 518 CEP 98733-000

Fone: (55)3643-2004 / (55)3643-2106

CNPJ 04.216.419/0001-36

PROJETO: PAVIMENTAÇÃO ASFÁLTICA - C.B.U.Q SOBRE PEDRAS IRREGULARES

ESPECIFICAÇÕES: CORTE TRANSVERSAL AA E DETALHES

ENDEREÇO: RUA HELENA COSSETIN ZAMBRA - VILA SALTO

ESCALA: SEM ESCALA

PRANCHAS

PRÓPRIETÁRIO:

ERNESTO NATAL NICOLETTI

PREFEITO MUNICIPAL - CPF: 453141790-91

RESPONSÁVEL TÉCNICO:

DANIELA FREDDO

ENG. CIVIL CRG/AVS 117081-0

ÁREA TOTAL: 1.105,71m²

DATA: Janeiro/2017

DESENHO: DANIELA