

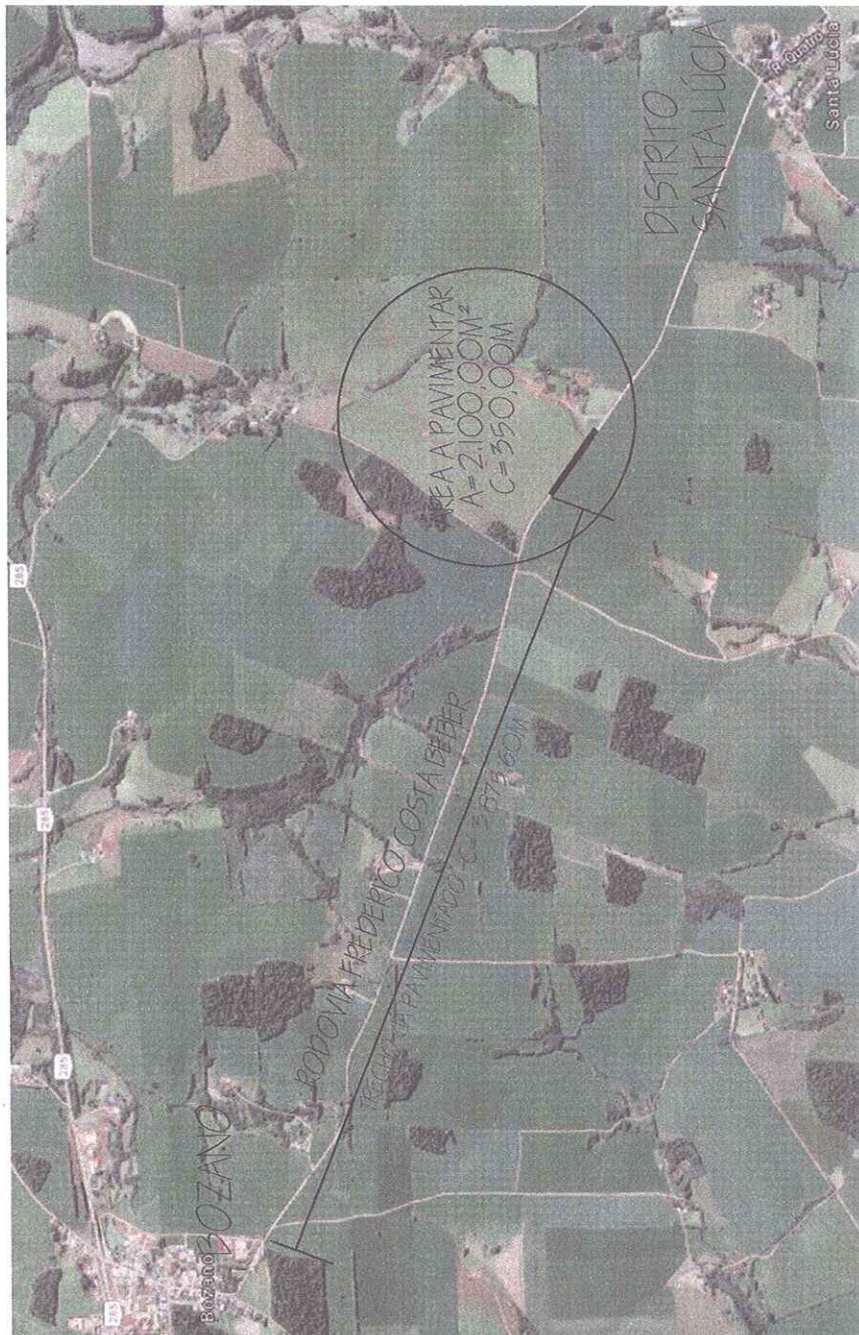


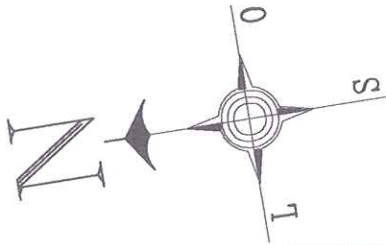

 MUNICÍPIO DE BOZANO Rua Silvio Frederico Ceccato, 518 CEP 98733-000 Fone: (55) 3843-2004 / (55) 3843-2108 Fax: 3843-2802 CNPJ 04.216.419/0001-36	
PROJETO: PAVIMENTAÇÃO POLIÉDRICA – Pedras Irregulares	
ESPECIFICAÇÕES: SITUAÇÃO/LOCALIZAÇÃO	PRANCHA 01 1/2
ENDEREÇO: Prolongamento da Rodovia Frederico Costa Beber – Direção Bozano à Santa Lúcia	
ESCALA: SEM ESCALA	
PROPRIETÁRIO:  RENATO LUIS CASAGRANDE PREFEITO MUNICIPAL	RESPONSÁVEL TÉCNICO:  JOMILE STORCH ENGENHEIRA CIVIL CREA 219.801
ÁREA: 2.100,00m²	DATA: JUNHO/2022

SITUAÇÃO
LOCALIZAÇÃO
S/ ESC.

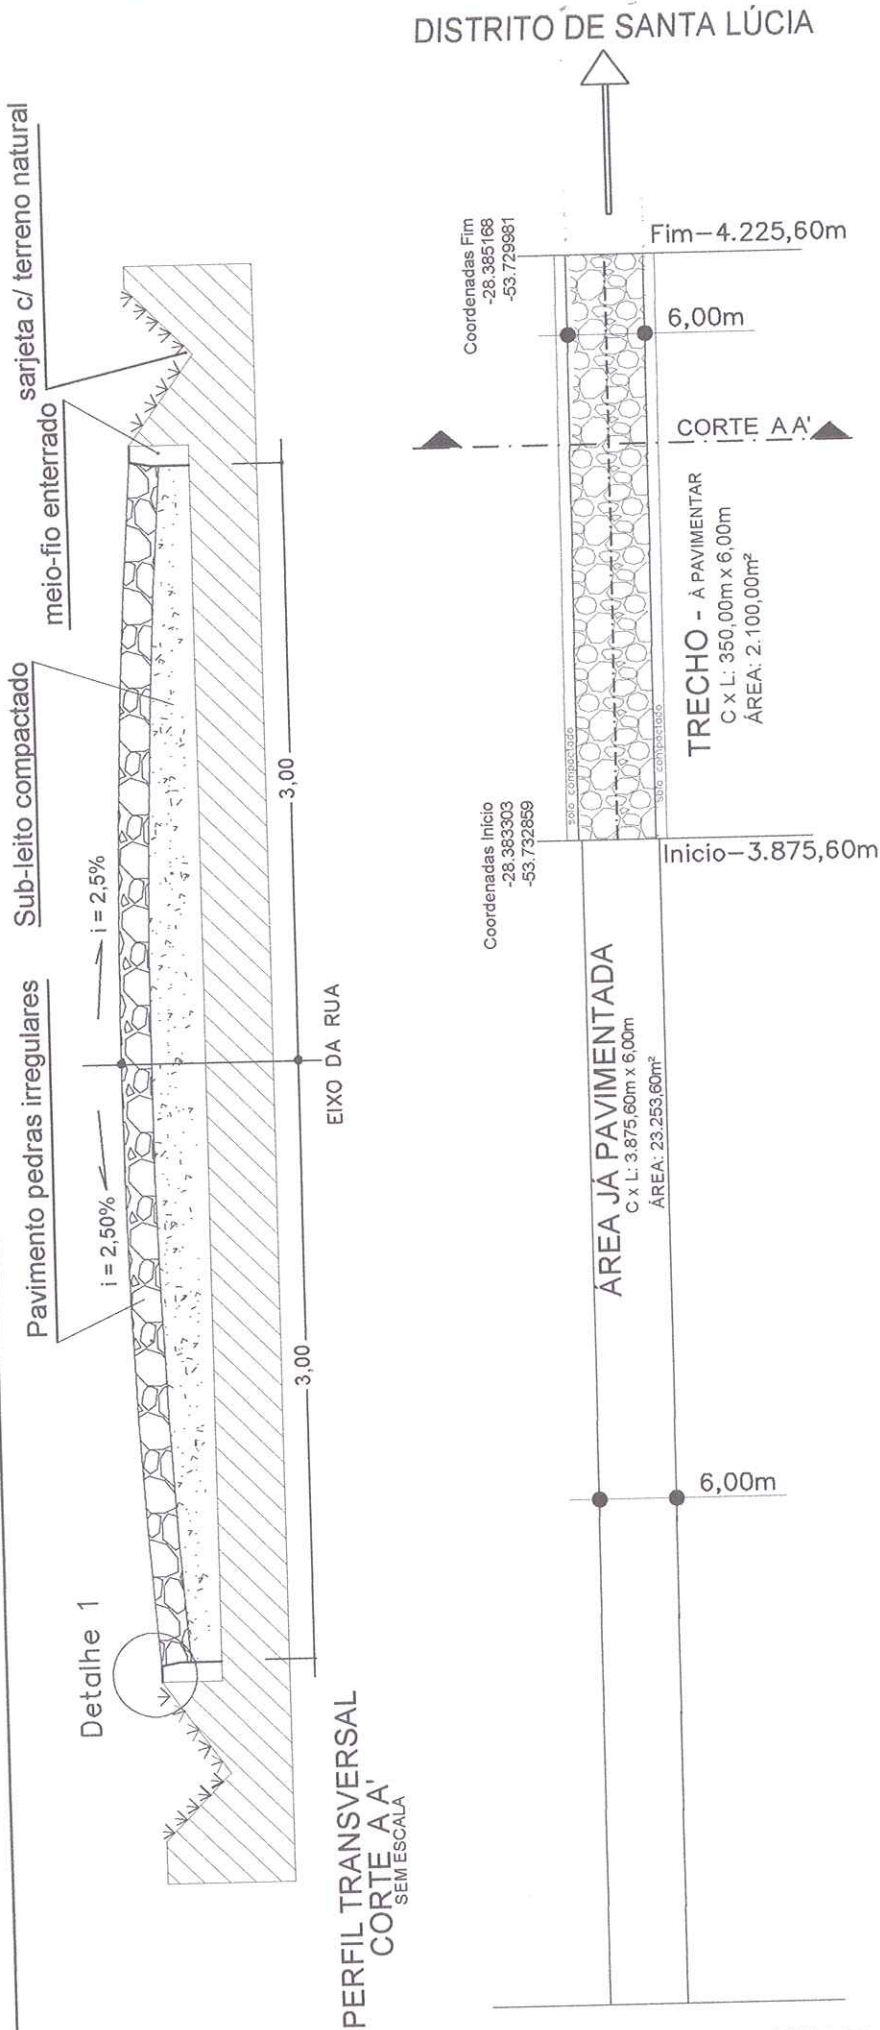

 MUNICÍPIO DE BOZANO Rua Silvio Frederico Ceccato, 518 CEP 98733-000 Fone: (55) 3643-2004 / (55) 3643-2106 Fax: 3643-2802 CNPJ 04.216.419/0001-36	
PROJETO: PAVIMENTAÇÃO POLIÉDRICA - Pedras Irregulares	
ESPECIFICAÇÕES: PLANTA BAIXA, CORTE TRANSVERSAL	PRANCHA 02 2/2
ENDEREÇO: Prolongamento da Rodovia Frederico Costa Beber - Direção Bozano à Santa Lúcia	
ESCALA: SEM ESCALA	RESPONSÁVEL TÉCNICO:  RENATO LUIS CASAGRANDE ENGENHEIRO CIVIL CREA 219.871
PROPRIETÁRIO:  RENATO LUIS CASAGRANDE PREFEITO MUNICIPAL	ÁREA: 2,100,00m²

