



PLANTA SITUÇÃO/LOCALIZAÇÃO

SEM ESC.

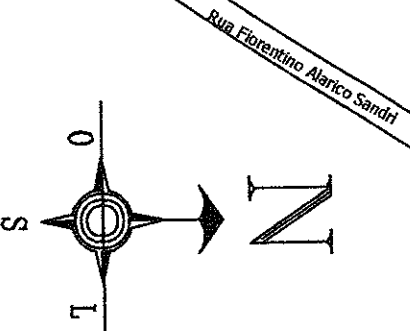

PREFEITURA MUNICIPAL DE BOZANO
SECRETARIA MUNICIPAL DE OBRAS,
VIACÃO E AGRICULTURA, TRANSPORTES
E MEIO AMBIENTE (SIMOVATIMA)
APROVADO EM 01/12/2021
Daniel F. F. F. F.
Oscar F. F. F. F.

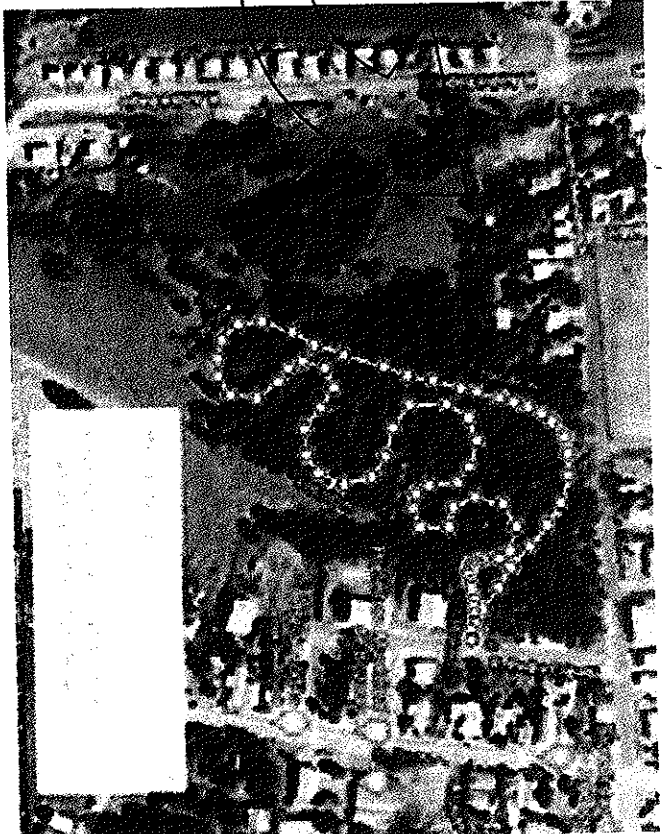

PLANTA SITUÇÃO/LOCALIZAÇÃO

SEM ESC.



MUNICÍPIO DE BOZANO

Rua Silvio Frederico Ceccato, 518 CEP 98733-000
Fone: (55) 3643-2004 / (55) 3643-2106
CNPJ 04.216.419/0001-36

PROJETO: PISTA DE CAMINHADA E CICLOVIA NO FORMATO DE TRILHA ECOLÓGICA

ESPECIFICAÇÕES: IMPLANTAÇÃO

ENDEREÇO: RUA AUGUSTO MATHIAS MUNDSTOCK
ESQUINA RUA PEDRO COPETTI

ESCALA: SEM ESCALA

PROPRIETÁRIO:

RESPONSÁVEL TÉCNICO:

Renato Luis Casagrande
RENATO LUIS CASAGRANDE
PREFEITO MUNICIPAL - CPF: 474.516.020-87

Jamille Storck
JAMILLE STORCK
ENG. CIVIL OBRAS 216931

ÁREA TOTAL: 3.300,00m²


DATA: Dezembro/2021

DESENHO: JAMILLE

01

1/1

PRANCHA

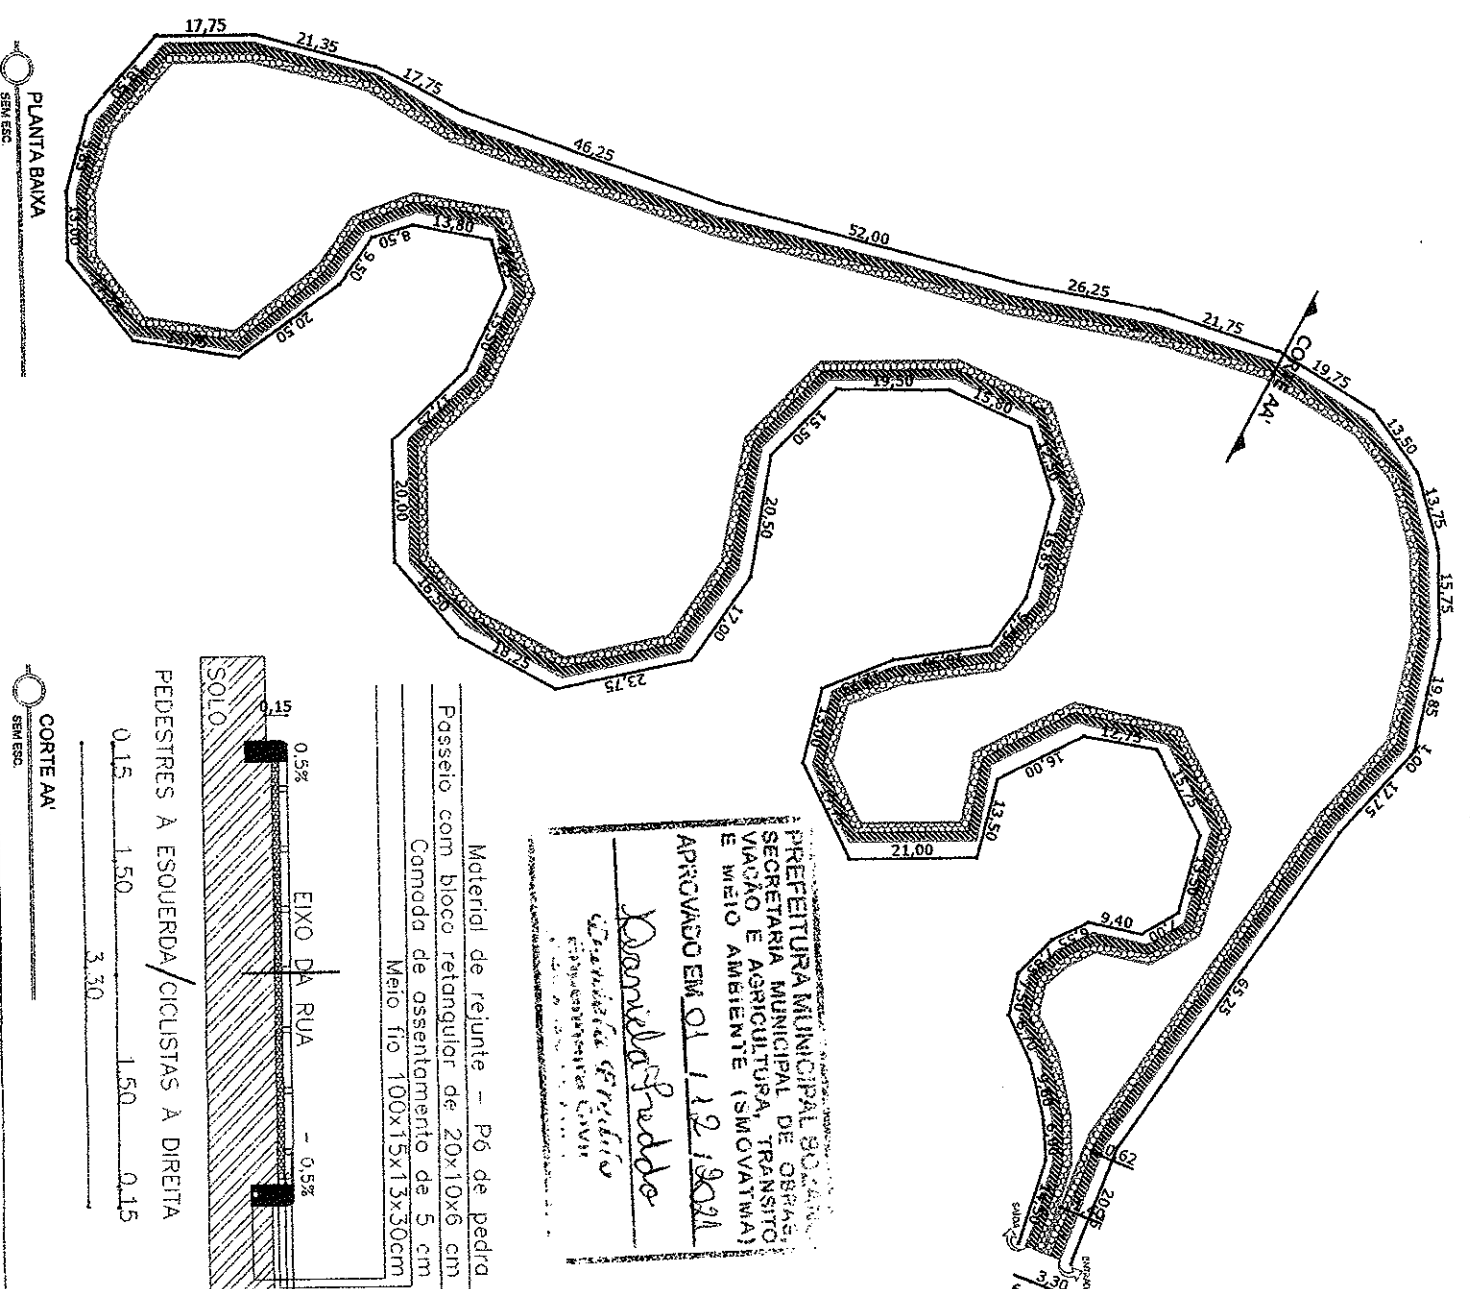

QUADRO DE QUANTIDADES

IMPLANTAÇÃO DE MEIO FIO DE CONCRETO 10 X 30 X 100 CM	2.000 METROS LINEARE
IMPLANTAÇÃO DE CALÇADA EM PISO INTERTRAVIDO - 1,50 METROS	1.250 METROS QUADRA
IMPLANTAÇÃO DE CICLOVIA EM PISO INTERTRAVIDO - 1,50 METROS	1.500 METROS QUADRA
IMPLANTAÇÃO DE CALÇADA EM PISO TÁTL - 0,25 METROS	250 METROS QUADRA

LEGENDA

—	IMPLANTAÇÃO DE MEIO FIO DE CONCRETO
	IMPLANTAÇÃO DA CICLOVIA EM PISO INTERTRAVIDO BLOCO NATURAL
XXXXXX	IMPLANTAÇÃO DA CALÇADA EM PISO INTERTRAVIDO BLOCO COLORIDO



MUNICIPIO DE BOZANO
Rua Silvio Frederico Ceccato, 518 CEP 98733-001
Fone: (51) 3643-2004 / (51) 3643-2106
CNPJ 04.216.419/0001-38

PROJETO: PISTA DE CAMINHADA E CICLOVIA NO FORMATO DE T ECOLÓGICA

ESPECIFICAÇÕES: PLANTA BAIXA E CORTE

ENDERECO: RUA AUGUSTO MATHIAS MUNDSTOCK
ESQUINA RUA PEDRO COPETTI

ESCALA: SEM ESCALA

PROPRIETÁRIO:

RESPONSÁVEL TÉCNICO:

RENATO LUIS CASAGRANDE
PREFEITO MUNICIPAL - CPF: 474.356.028-97

JAMIL E STORCH
ENG. CIVIL OBRAS 218931


ÁREA TOTAL: 3.300,00m²

DATA: Dezembro/2021

DESENHO: JA

PLANTA BAIXA
SEM ESC

CORTE AA'
SEM ESC

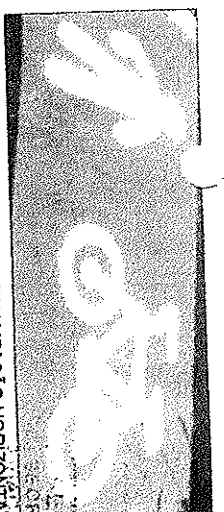

MODELO SINALIZAÇÃO HORIZONTAL
SEM ESC.

APROVADO EM 01/12/16

Carolina F. de S. Bozano
Secretaria Municipal de Cultura, Turismo e Meio Ambiente (SMOV)

LEGENDA

⊙	PONTOS DESTINADOS A REALIZAR A SINALIZAÇÃO HORIZONTAL - A CADA 200 METROS.
•	PONTOS DESTINADOS A REALIZAR A SINALIZAÇÃO VERTICAL - A CADA 200 METROS.
—	SINALIZAÇÃO HORIZONTAL CHEGADA E LARGADA

MUNICÍPIO DE BOZANO

Rua Silvio Fredeco Ceccato, 518 CEP 98733-01
Fone: (55) 3643-2004 / (55) 3643-2106
CNPJ 04.216.416/0001-36

PROJETO: PISTA DE CAMINHADA E CICLOVIA NO FORMATO DE ECOLÓGICA

ESPECIFICAÇÕES: SINALIZAÇÃO VIÁRIA

ENDEREÇO: RUA AUGUSTO MATHIAS MUNDSTOCK
ESQUINA RUA PEDRO COPETTI

ESCALA: SEM ESCALA

PROPRIETÁRIO:

RENATO LUIS CASAGRANDE
PREFEITO MUNICIPAL - CPF: 474.516.020-87



RESPONSÁVEL TÉCNICO:

JAMILLE STORCH
ENG. CIVIL (CREA/RS 2189)

ÁREA TOTAL: 3.300,00m² DATA: Dezembro/2021 DESENHO:

PLACA	CÓDIGO	DESCRIÇÃO	DIMENSÃO	QTD	TOTAL
	A-30a	Placa Sinal de Regulamentação de Trânsito de Pedestres (Det.01)	Lmín=0,35m A=0,123m²	05	A=0,615m²
	A-32a	Placa Sinal de Regulamentação de Trânsito de Pedestres (Det.01)	Lmín=0,35m A=0,123m²	05	A=0,615m²
	R-19	Placa Sinal de Regulamentação de Velocidade máxima permitida - 30km/h (Det.01)	D=0,40m A=0,125m²	05	A=0,625m²

DETALHE DE PLACAS

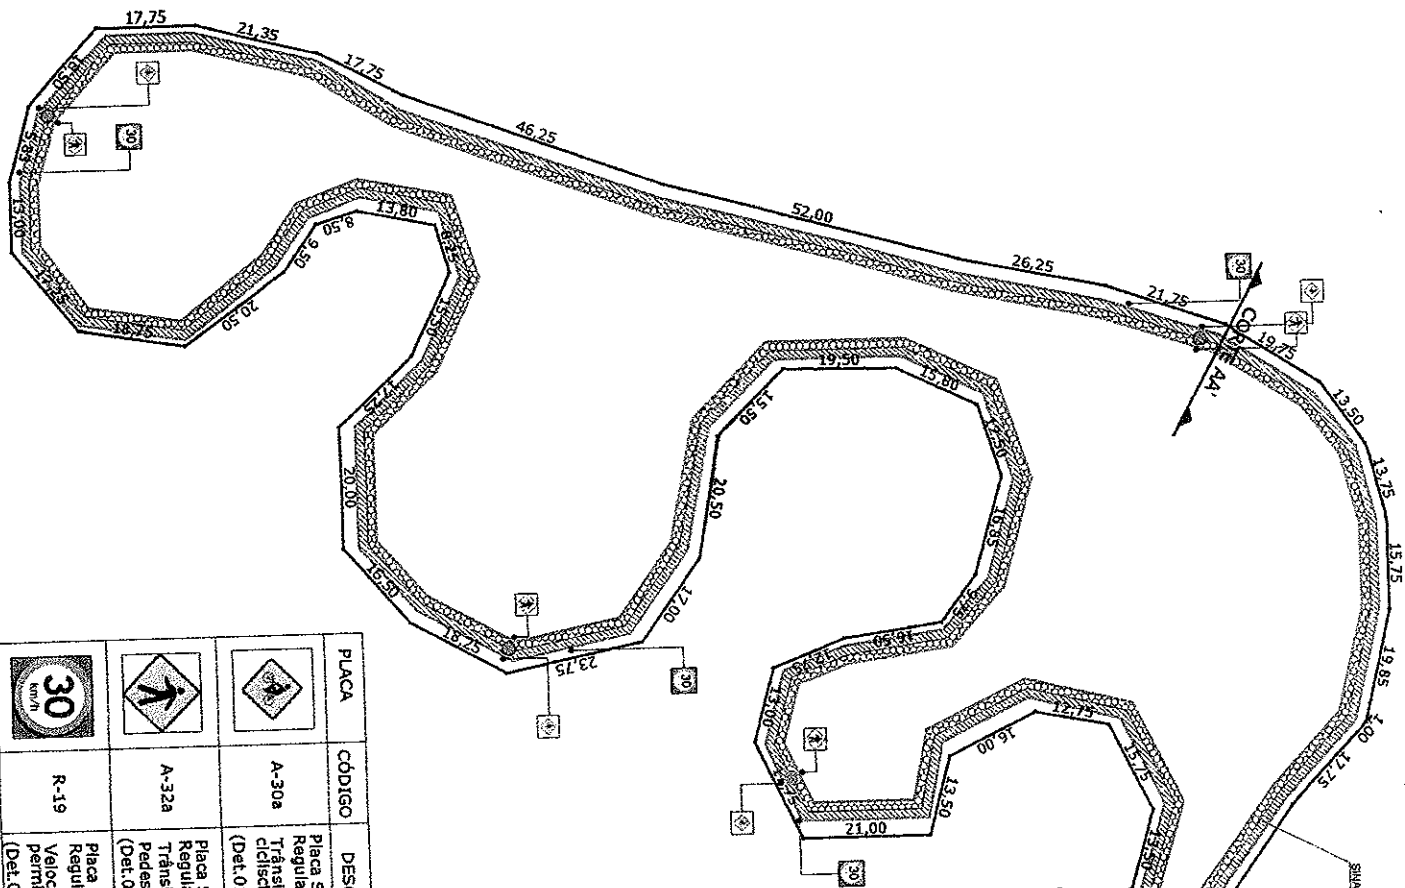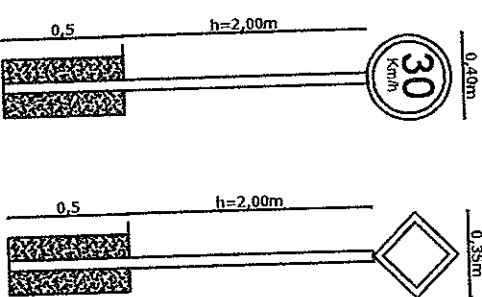

PLANTA BAIXA
SEM ESC.

