


③ CORTE a - a
escala 1:50

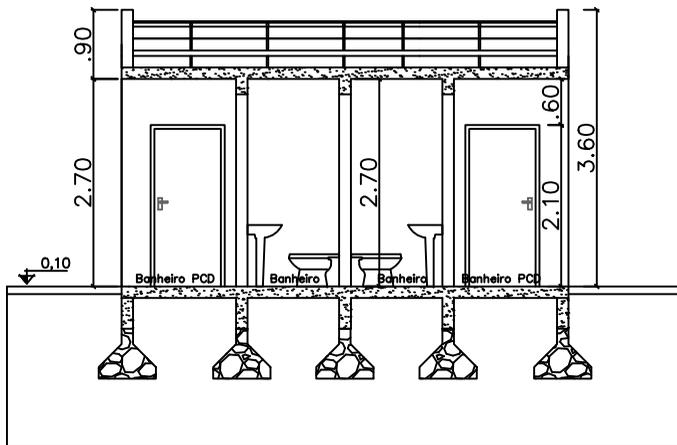

④ CORTE b - b
escala 1:50

ESPECIFICAÇÕES: CORTES	PREFEITURA MUNICIPAL DE BOZANO Rua Sívio Frederico Ceccato, 124 Tel 3643 2032 - CEP 98733-000	Prancha: 03 3 / 8
RESPONSÁVEL TÉCNICO PROJETO Jamile Storch Eng Civil CREA 219831		
PREFEITO MUNICIPAL Renato Luis Casagrande	PROJETO BANHEIRO PÚBLICO Produção de Banheiro Público Modalidade: Aquisição de materiais de construção	Escala: 1:50
	Data: 06/2023	Área: 24,86m²
		Endereço: Bozano/RS