


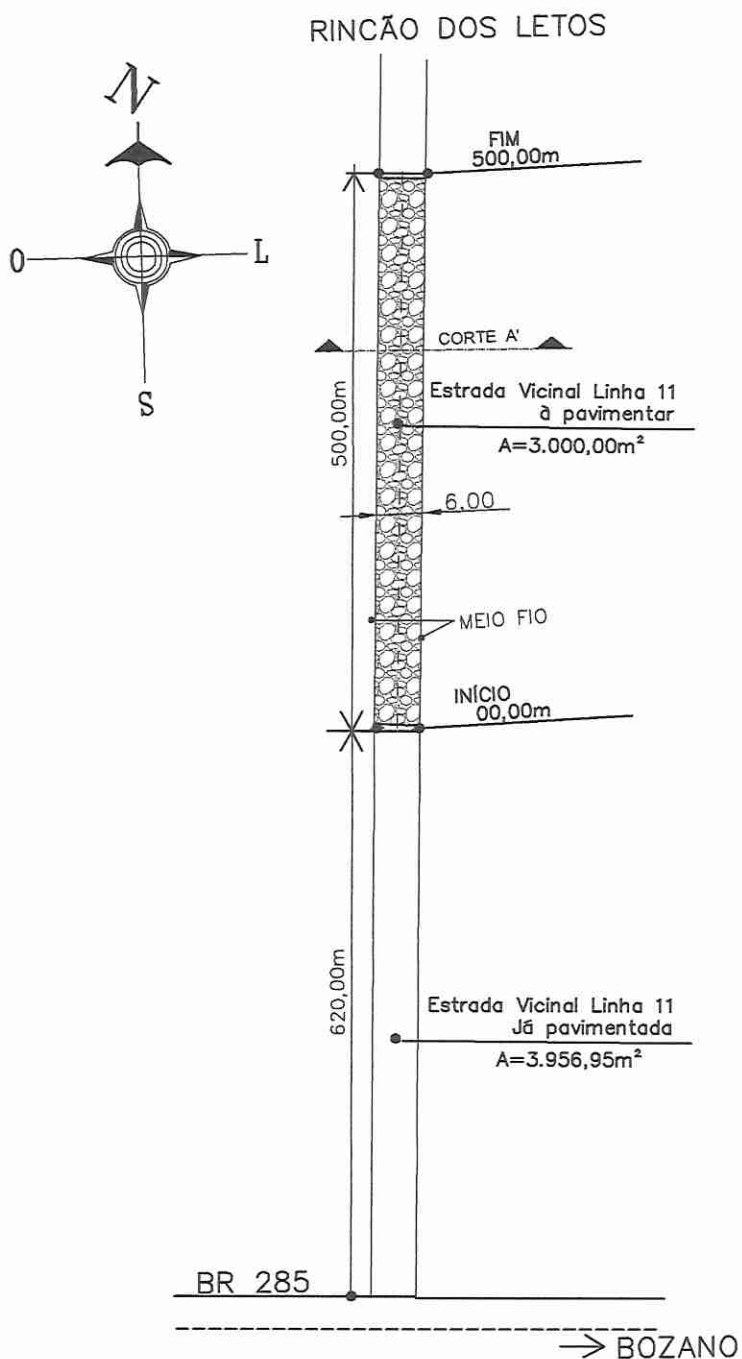



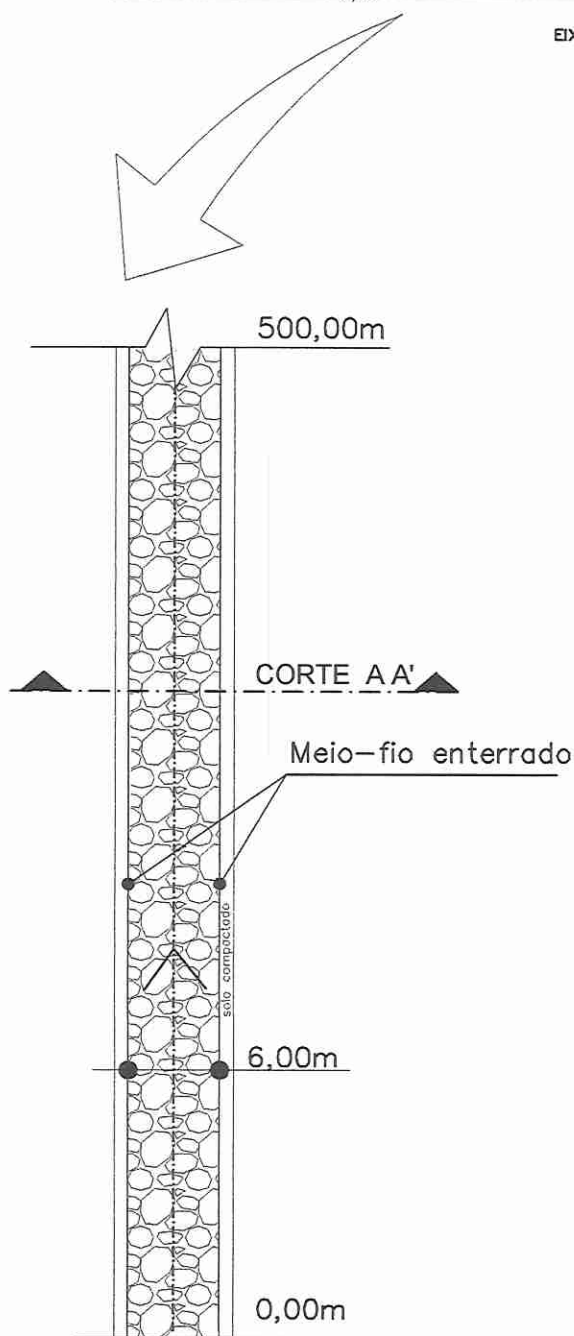


|   |   |             |
|---|---|-------------|
|  <b>PREFEITURA MUNICIPAL DE BOZANO</b><br>Rua Silvío Frederico Ceccato, 518 CEP 98733-000<br>Fone: (55) 3643-2004 / (55) 3643-2106 Fax: 3643-2902<br>CNPJ 04.216.419/0001-36 |   |             |
| PROJETO: PAVIMENTAÇÃO POLIÉDRICA—Pedras Irregulares   |   |             |
| ESPECIFICAÇÕES: SITUAÇÃO/LOCALIZAÇÃO<br>PLANTA BAIXA   | PRANCHA<br><div style="font-size: 2em; text-align: center;">01</div>                                                                                         |             |
| ENDEREÇO: PROLONGAMENTO ESTRADA VICINAL<br>LINHA 11   | <div style="font-size: 2em; text-align: center;">1 / 2</div>                                                                                                 |             |
| PROPRIETÁRIO:<br><br>GEDERSON MORI<br>PREFEITO MUNICIPAL   | RESPONSÁVEL TÉCNICO:<br><br>DANIELA FREDDO<br>ENG. CIVIL CREA/RS 117081 |             |
| ÁREA: 3.000,00m <sup>2</sup>   | DATA: ABRIL/2025   | ESCALA: S/E |

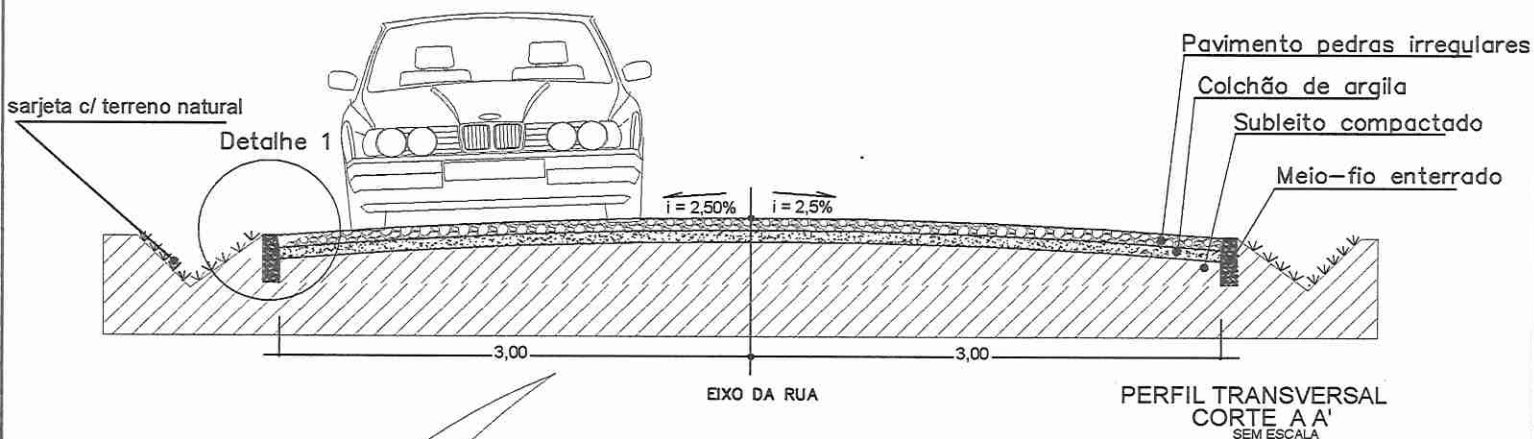

DETALHE 1

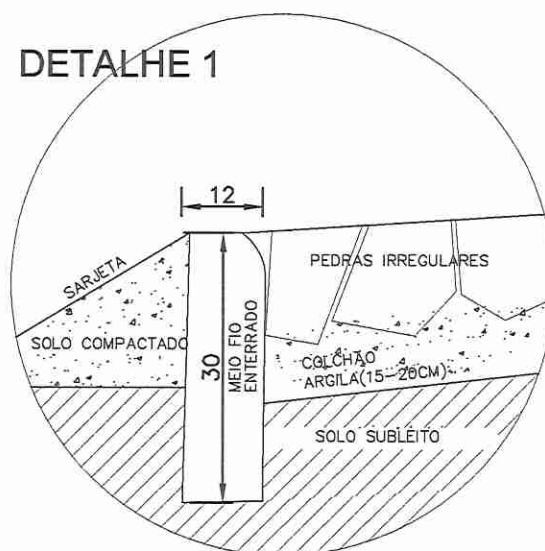
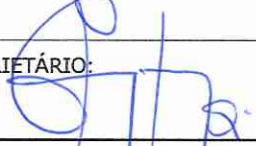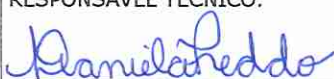
|   |   |                         |
|---|---|-------------------------|
|  <p><b>PREFEITURA MUNICIPAL DE BOZANO</b><br/>Rua Sílvio Frederico Ceccato, 518 CEP 98733-000<br/>Fone: (55) 3643-2004 / (55) 3643-2106 Fax: 3643-2902<br/>CNPJ 04.216.419/0001-36</p> |   |                         |
| <p>PROJETO: PAVIMENTAÇÃO POLIÉDRICA-Pedras Irregulares</p>   |   |                         |
| <p>ESPECIFICAÇÕES: PERFIL TRANSVERSAL</p>   | <p>PRANCHA</p> <p><b>02</b></p>   |                         |
| <p>ENDEREÇO: PROLONGAMENTO ESTRADA VICINAL<br/>LINHA 11</p>   | <p><b>2 / 2</b></p>   |                         |
| <p>PROPRIETÁRIO:</p> <p></p> <p>GEDERSON MORI<br/>PREFEITO MUNICIPAL</p>   | <p>RESPONSÁVEL TÉCNICO:</p> <p></p> <p>DANIELA FREDDO<br/>ENG. CIVIL CREA/RS 117081</p> |                         |
| <p>ÁREA: 3.000,00m<sup>2</sup></p>   | <p>ESCALA:</p>   | <p>DATA: ABRIL/2025</p> |