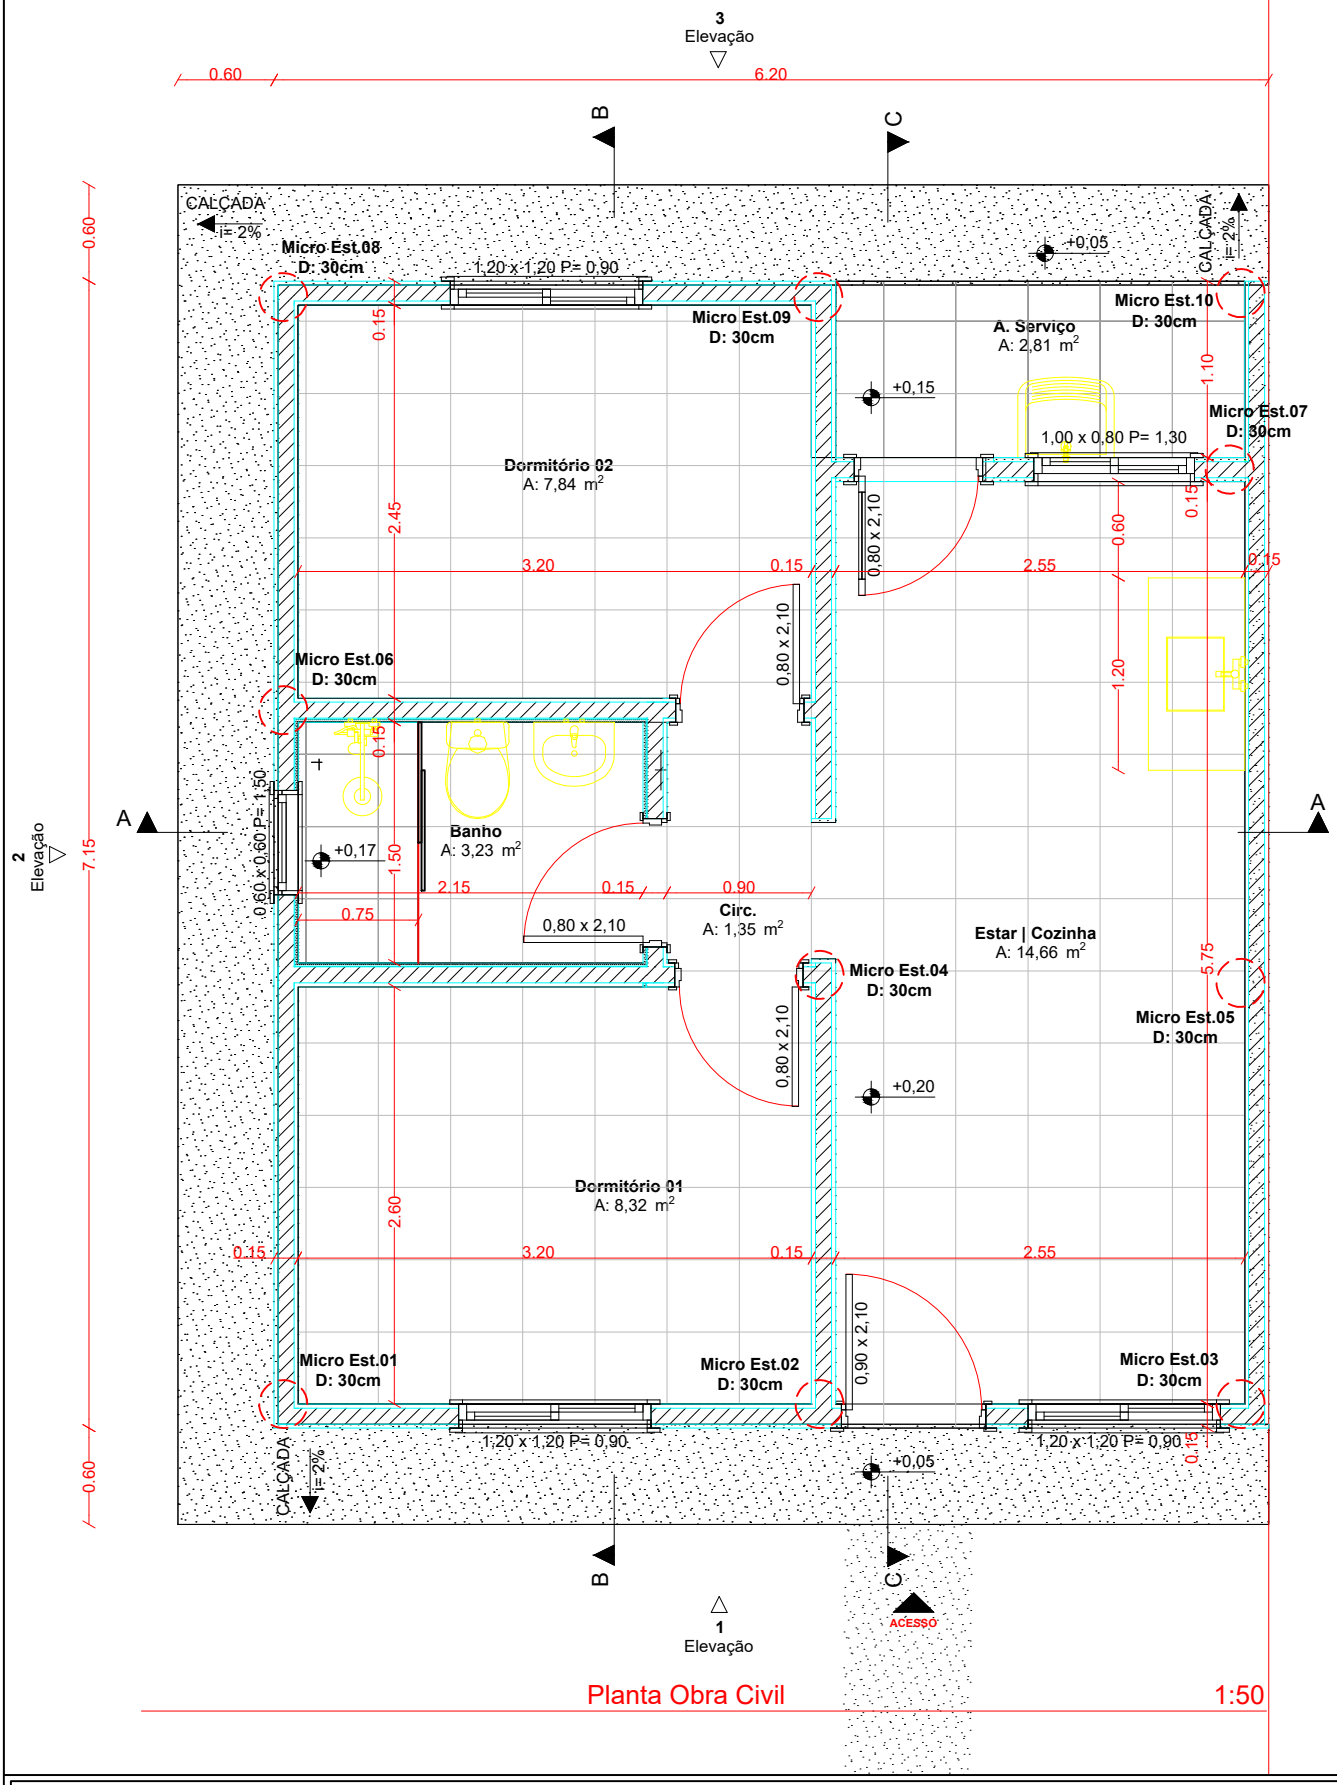

Planta Obra Civil 1:50

CONSTRUÇÃO DE 10 UNIDADES HABITACIONAIS

ESTADO DO RIO GRANDE DO SUL
MUNICÍPIO DE BOZANO

Av. Sílvio Frederico Cecatto, nº 124.
Ijuí- RS – 98733-000
Telefone : 55 3643.2004

Proprietário:

Prefeito Municipal – Gederson Mori

Responsável Técnico:

Rodrigo Souto Gambin – CREA RS 227047

DATA: FEVEREIRO 2025	ÁREA TOTAL: 44,33 m²	ESCALA: 1/2000	PLANTA BAIXA OBRA CIVIL	01/01