
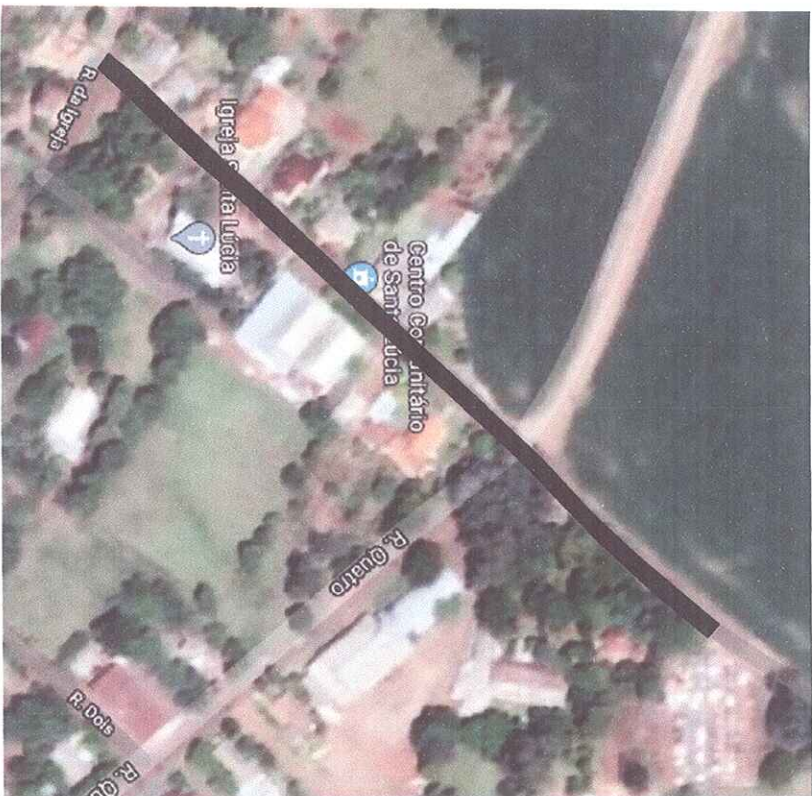
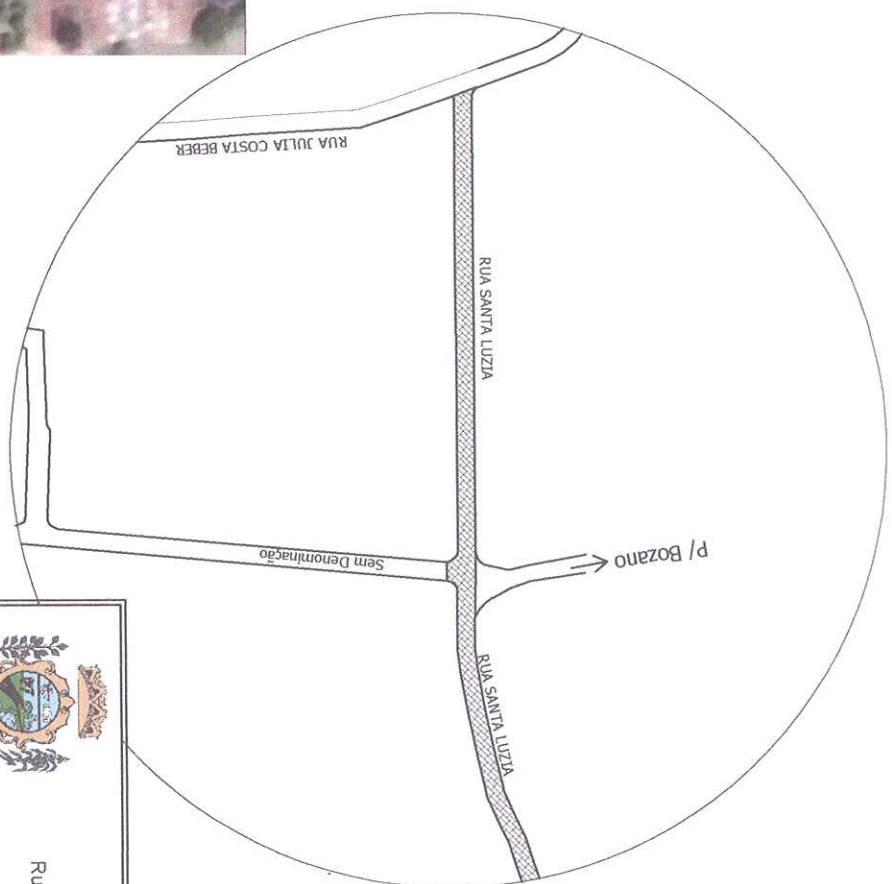


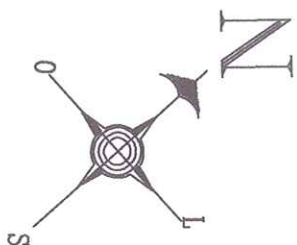

MUNICIPIO DE BOZANO

Rua Sílvio Frederico Ceccato, 518 CEP 98733-000

Fone: (55) 3643-2004 / (55) 3643-2106

CNPJ 04.216.419/0001-36

PROJETO: PAVIMENTAÇÃO ASFÁLTICA - C.B.U.Q. SOBRE PEDRAS IRREGULARES

ESPECIFICAÇÕES: IMPLANTAÇÃO

PRANCHA

ENDEREÇO: RUA SANTA LUZIA

01

ESCALA: SEM ESCALA

1 / 3

PROPRIETÁRIO:

Ernesto Natal Nicoletti
Projeto Municipal de Bozano
 CPF: 453.144.790-91

ERNESTO NATAL NICOLETTI
 PREFEITO MUNICIPAL - CPF: 453.141.790-91


RESPONSÁVEL TÉCNICO:

Daniela Freddo
DANIELA FREDDO
 ENG. CIVIL CREBA/R5 117081-0

ÁREA: 2.860,00m²


DATA: Agosto/2020

DESENHO: DANIELA

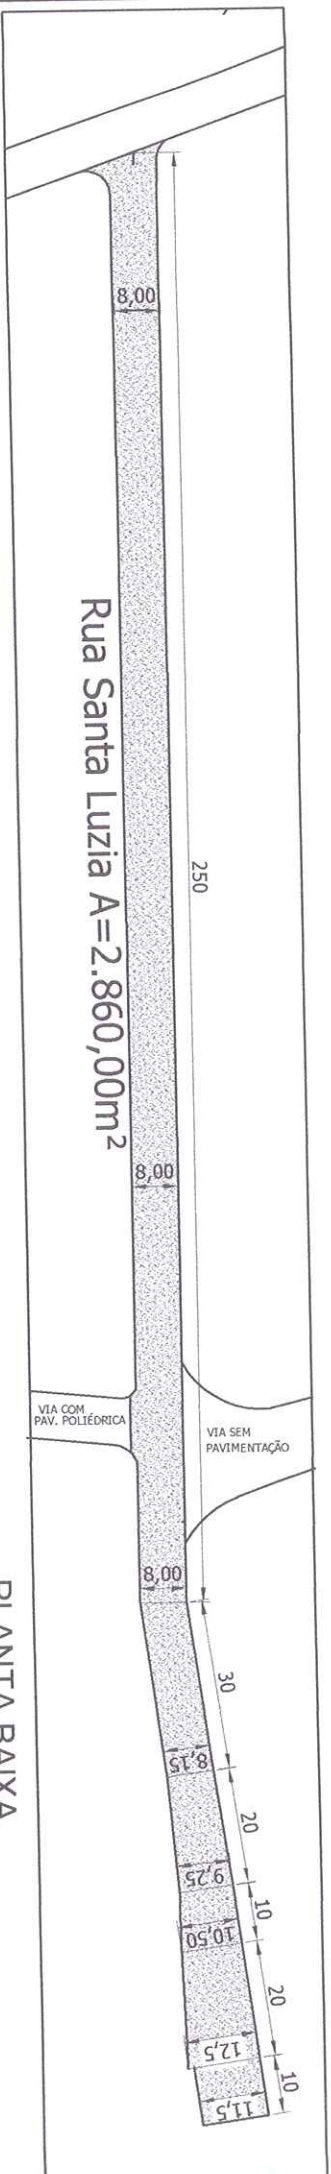

PLANTA BAIXA

SEM ESC.

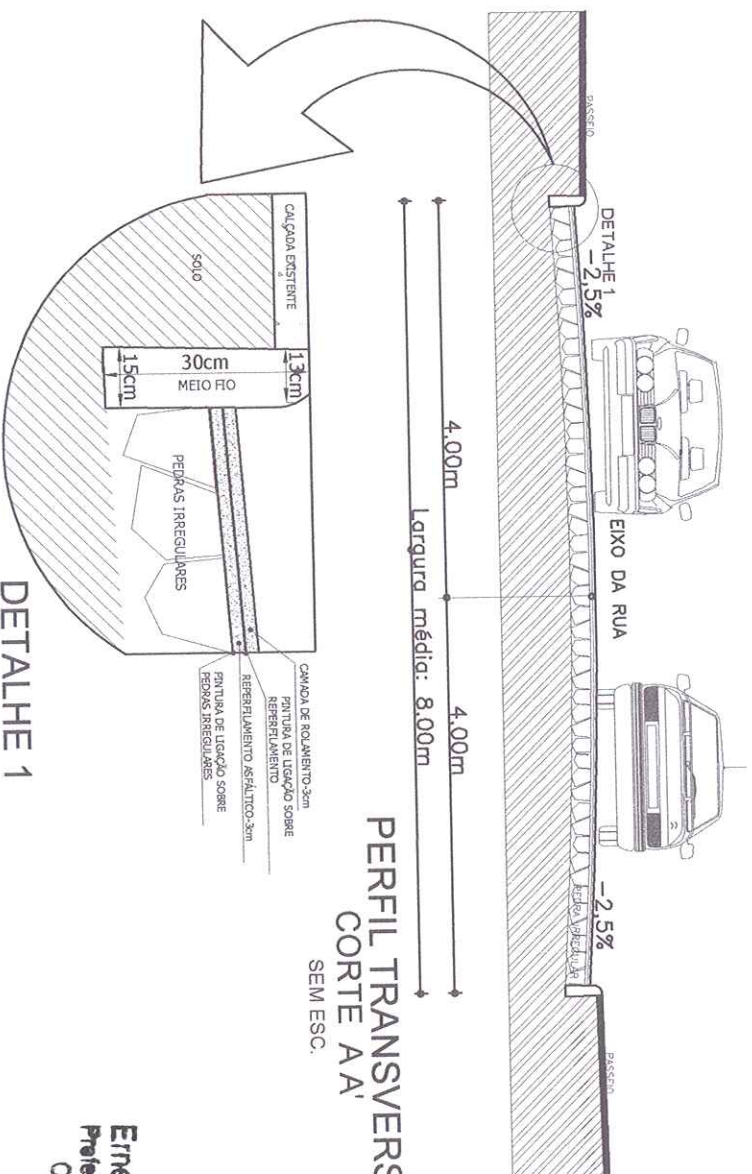

PERFIL TRANSVERSAL

SEM ESC.

DETALHE 1

Ernesto Natal Nicoletti
Prefeito Municipal de Bozano
CPF: 453.141.790-91

PREFEITO MUNICIPAL - CPF: 453.141.790-91

PROPRIETÁRIO:

RESPONSÁVEL TÉCNICO:

DANIELA FREDDO
ENG. CIVIL CREM/MS 117081-0

ÁREA: 2.860,00m²

DATA: AGOSTO/2020

DESENHO: DANIELA



MUNICÍPIO DE BOZANO

Rua Sívio Frederico Ceccato, 518 CEP 98733-000

Fone: (55) 3643-2004 / (55) 3643-2106

CNPJ 04.216.419/0001-36

PROJETO: PAVIMENTAÇÃO ASFÁLTICA - C.B.U.Q. SOBRE PEDRAS IRREGULARES

ESPECIFICAÇÕES: PLANTA BAIXA E CORTE TRANSVERSAL AA

PRANCHA


02

ENDEREÇO: RUA SANTA LUZIA

ESCALA: SEM ESCALA




2 / 3

PLANTA BAIXA - Sinalização Vertical e Horizontal Rua Santa Luzia

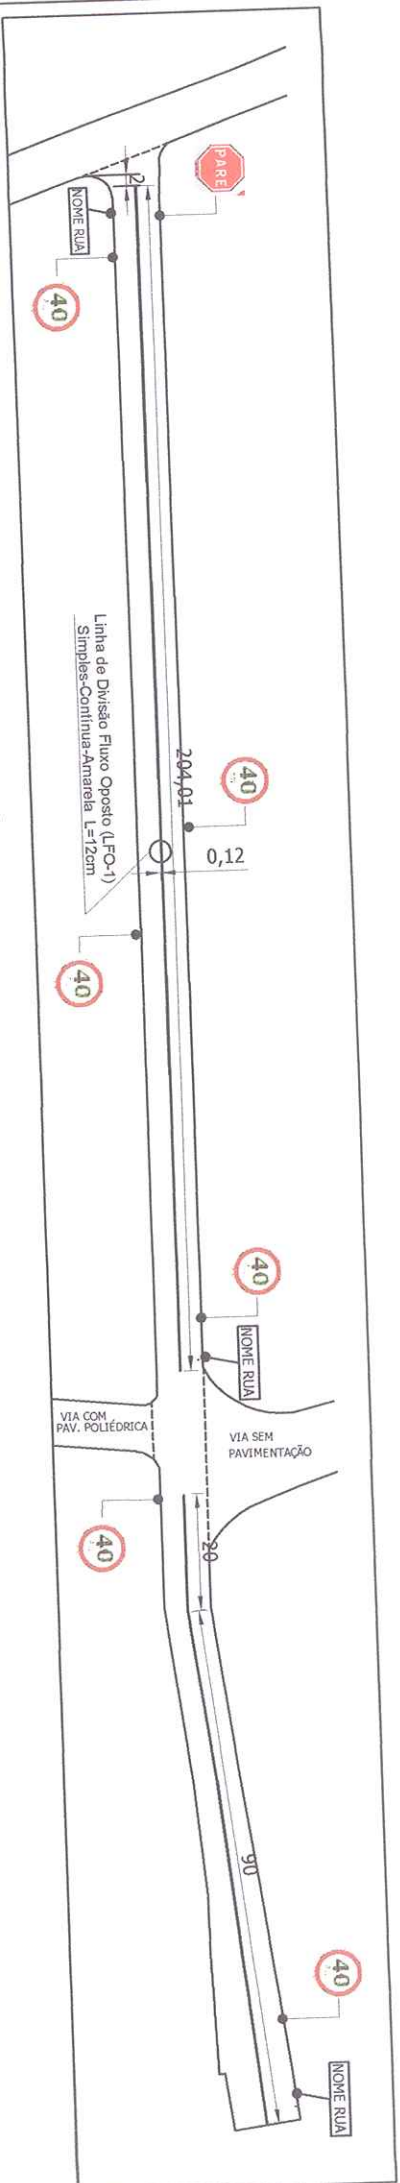

01 DETALHE SINALIZAÇÃO VERTICAL Sem escala

PLACA	CÓDIGO	DESCRIÇÃO	DIMENSÃO	QTD	TOTAL
Rua xxxxx	-	Placa Indicativa Nome Logradouro (Det.01)	L1=0,25m L2=0,45m	04	04 UNID
40	R-19	Placa Sinal de Regulamentação Velocidade máxima permitida - 40Km/h (Det.02)	D=0,40m A=0,125m²	06	A=0,75m²
PARE	R-1	Placa Sinal de Regulamentação Parada obrigatória (Det.03)	L1=0,25m A=0,302m²	01	A=0,302m²

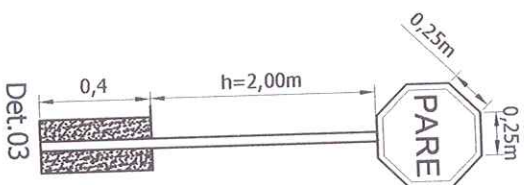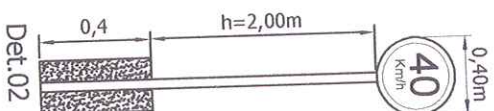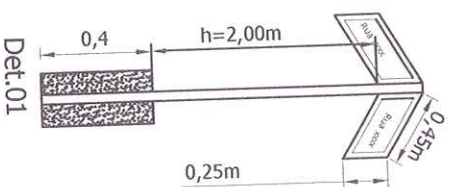

Ernesto Natal Nicoletti
Prefeito Municipal de Bozano
CPF: 453.141.790-91



MUNICÍPIO DE BOZANO
Rua Sílvio Frederico Ceccato, 518 CEP 98733-000
Fone: (55) 3643-2004 / (55) 3643-2106
CNPJ 04.216.419/0001-36

PROJETO: PAVIMENTAÇÃO ASFÁLTICA - C.B.U.Q. SOBRE PEDRAS IRREGULARES

ESPECIFICAÇÕES: SINALIZAÇÃO VIÁRIA VERTICAL E HORIZONTAL

ENDEREÇO: RUA SANTA LUZIA

ESCALA: SEM ESCALA

PROPRIETÁRIO:

PREFEITO MUNICIPAL - CPF: 453.141.790-91

RESPONSÁVEL TÉCNICO:
DANIELA FREDDO
ENG. CIVIL CREBA/RS 117081-0

ÁREA: 2.860,00m²

DATA: AGOSTO/2020

DESENHO: DANIELA