


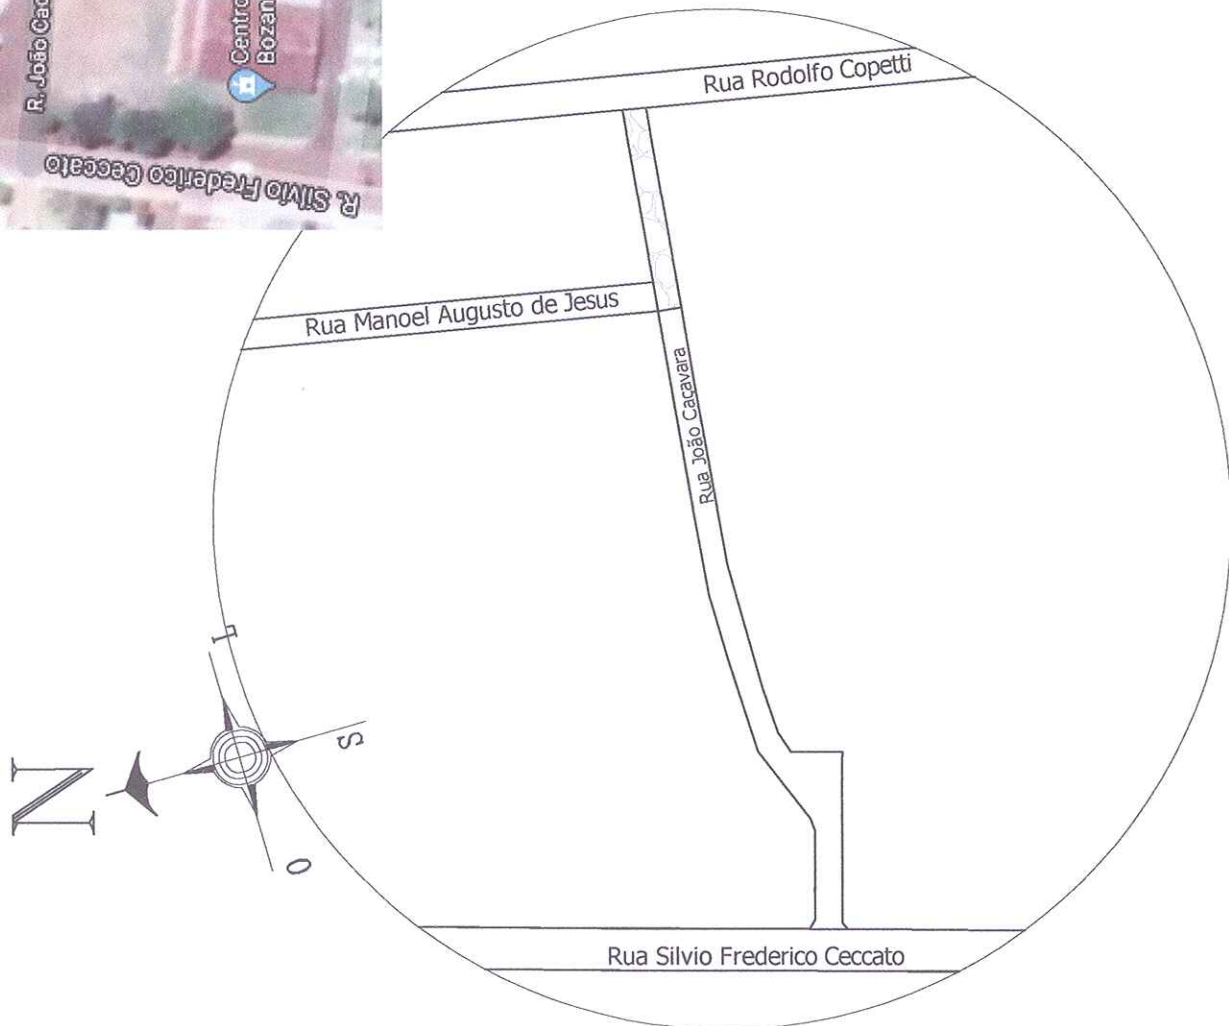

MUNICÍPIO DE BOZANO

Rua Sílvio Frederico Ceccato, 518 CEP 98733-000

Fone: (55) 3643-2004 / (55) 3643-2106

CNPJ 04.216.419/0001-36

PROJETO: PAVIMENTAÇÃO ASFÁLTICA – C.B.U.Q SOBRE PEDRAS IRREGULARES

ESPECIFICAÇÕES: SITUAÇÃO/LOCALIZAÇÃO

PRANCHA

01

ENDEREÇO: PROLONGAMENTO DA RUA JOÃO CAÇAVARA

1/2

ESCALA: SEM ESCALA

PROPRIETÁRIO:

RESPONSÁVEL TÉCNICO:

Ernesto Natal Nicoletti

Daniela Freddo


ERNESTO NATAL NICOLETTI
PREFEITO MUNICIPAL – CPF:
453.141.790-91

DANIELA FREDDO
ENG. CIVIL CREA/RS 117081-0



ÁREA: 390,50m²

DATA: Julho/2020

DESENHO: DOUGLAS

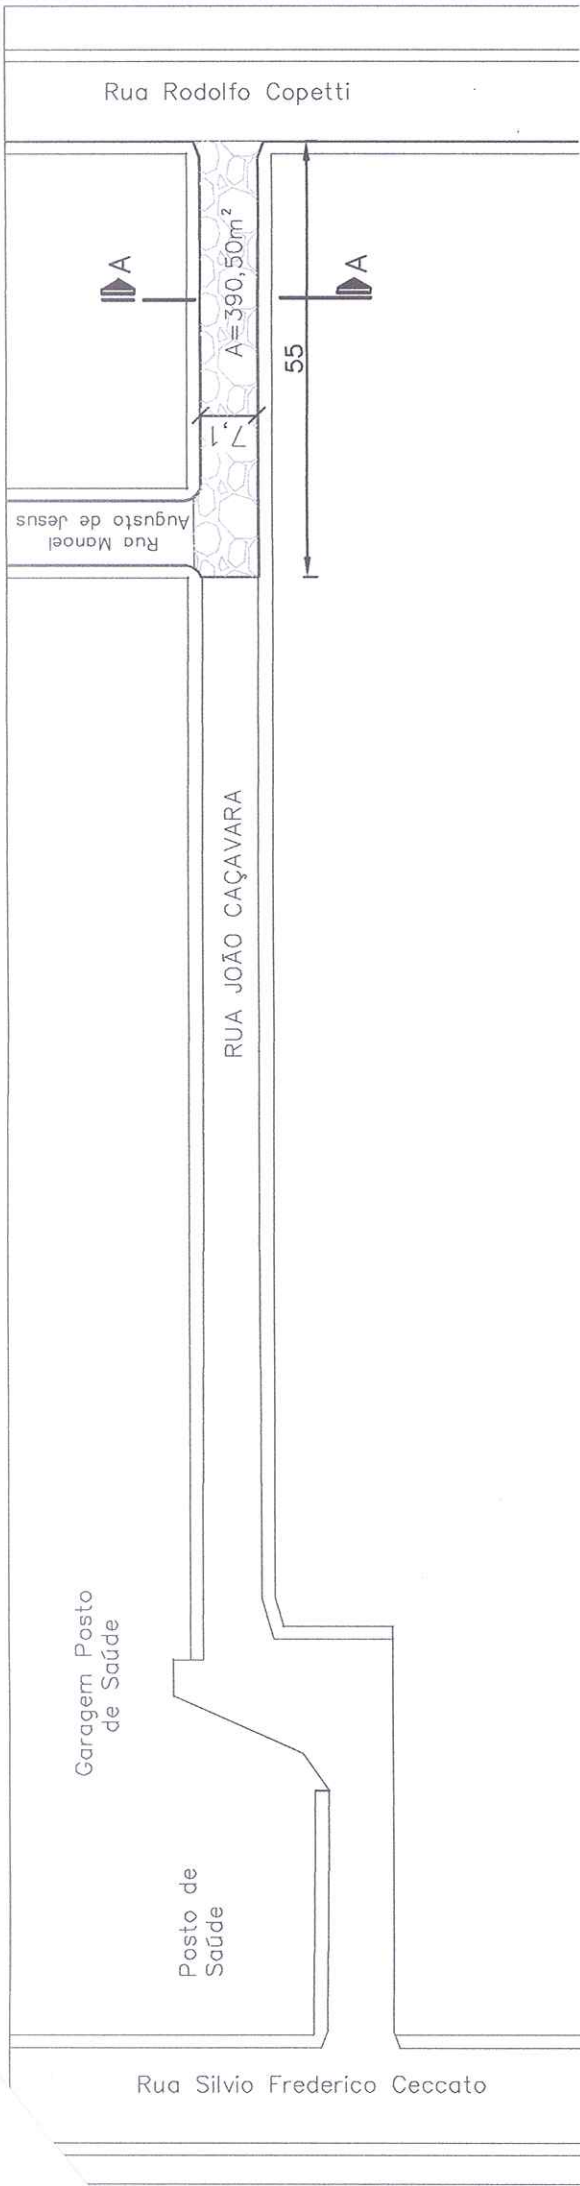


PLANTA BAIXA
SEM ESC.

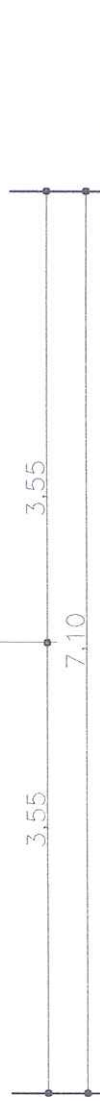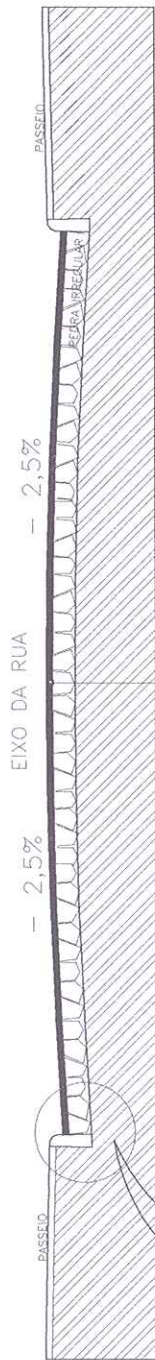

PERFIL TRANSVERSAL
CORTE A-A'
SEM ESC.

DETALHE 1

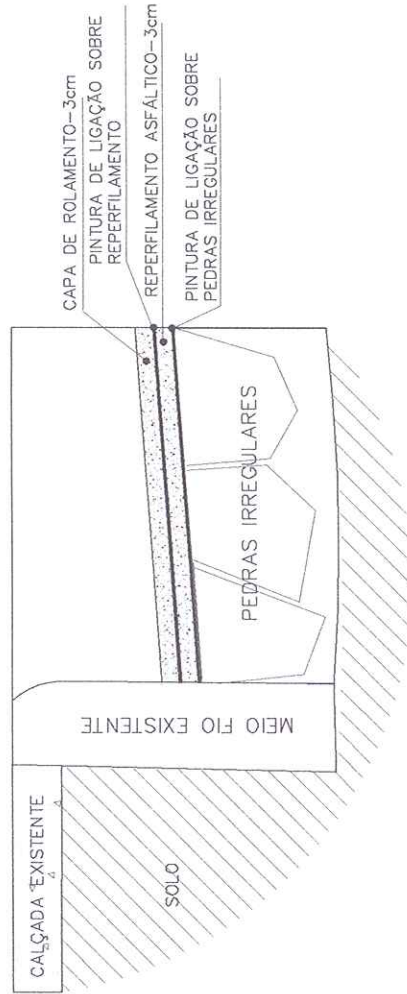

	MUNICÍPIO DE BOZANO Rua Silvio Frederico Ceccato, 518 CEP 98733-000 Fone: (55)3643-2004 / (55)3643-2106 CNPJ 04.216.419/0001-36	
	PROJETO: PAVIMENTAÇÃO ASFÁLTICA – C.B.U.Q SOBRE PEDRAS IRREGULARES	
ESPECIFICAÇÕES: PLANTA BAIXA E CORTE AA		PRANCHA 02
ENDEREÇO: PROLONGAMENTO RUA JOÃO CAÇAVARA		2 / 2
ESCALA: SEM ESCALA		RESPONSÁVEL TÉCNICO:
PROPRIETÁRIO: 		ERNESTO NATAL NICOLETTI PREFEITO MUNICIPAL – CPF: 453.141.790-91
DANIELA FREDDO ENG. CIVIL CREA/RS 117081-0		DESENHO: DOUGLAS
ÁREA: 390,50m²		DATA: Julho/2020