


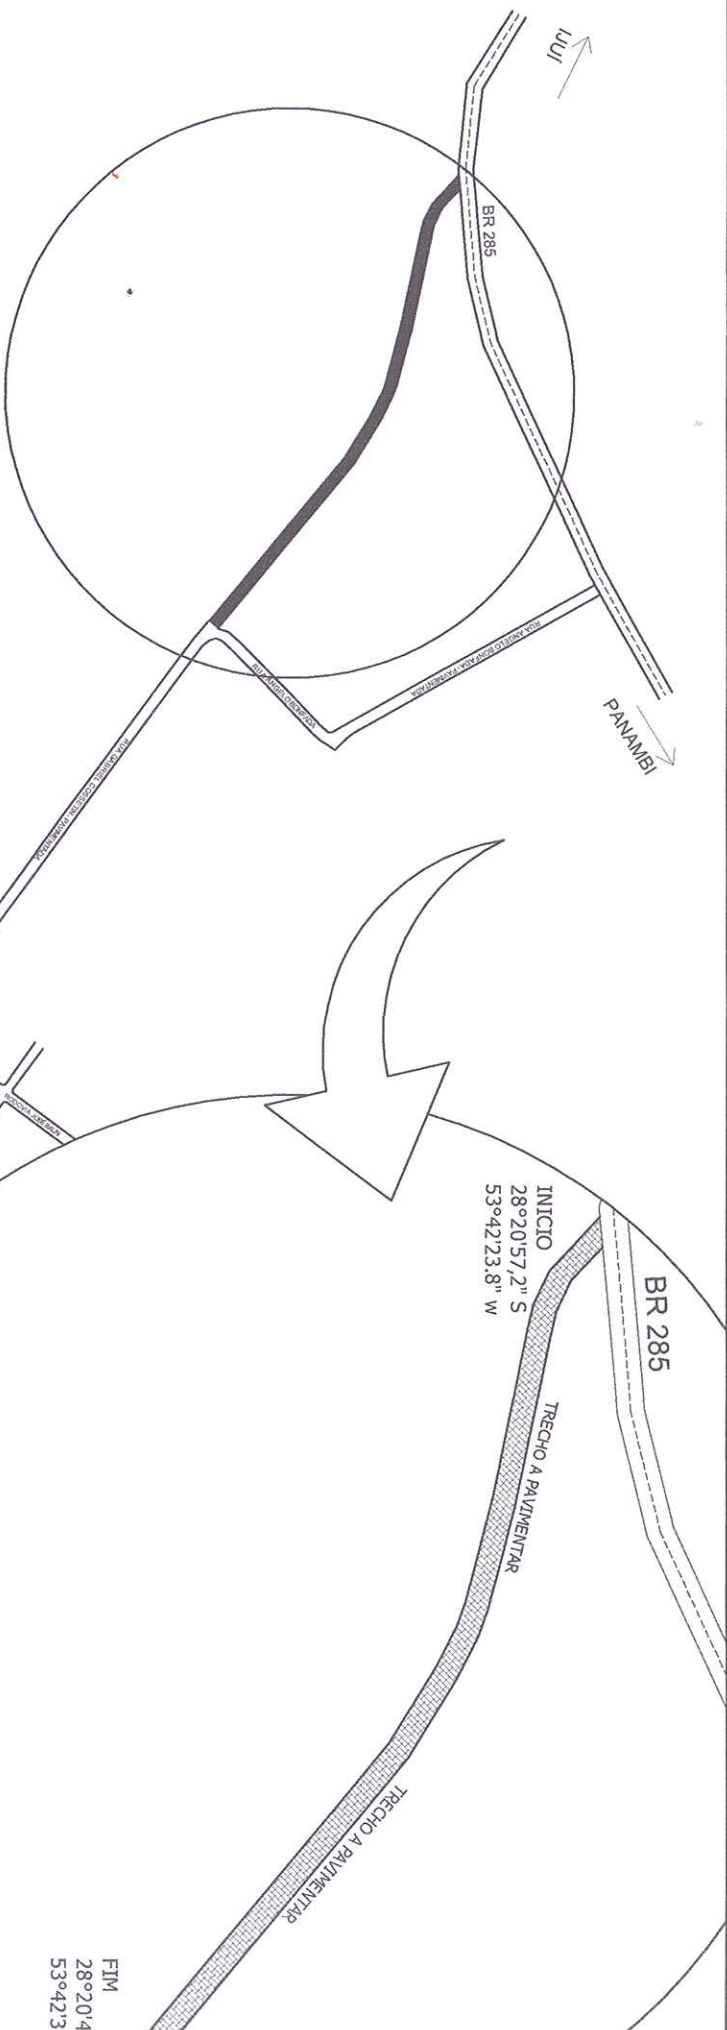

 MUNICÍPIO DE BOZANO Rua Sívio Frederico Ceccato, 518 CEP 98733-0 Fone: (55) 3643-2004 / (55) 3643-2106 CNPJ 04.216.419/0001-36	
PROJETO: PAVIMENTAÇÃO POLIÉDRICA DE ESTRADA VICIN.	
ESPECIFICAÇÕES: IMPLANTAÇÃO E LOCALIZAÇÃO	PRANC
ENDEREÇO: ESTRADA VICINAL DE ACESSO A VILA	
SALTO – BOZANO/RS	
ESCALA: SEM ESCALA	
PROPRIETÁRIO: 	RESPONSÁVEL TÉCNICO: 
ERNESTO NATAL NICOLETTI PREFEITO MUNICIPAL	DANIELA FREDDO ENG. CIVIL CREIA/ 117081-D
ÁREA TOTAL: 5.083,70m ² DATA: JANEIRO/2020	BOZA

FIM
 28°20'4
 53°42'3i

BR 285

Faixa

Acostamento

AREA: 245,70m²

20,80

10

175

AREA: 1.750,00m²

AREA: 1.123,00m²

112,3




MUNICIPIO DE BOZANO
Rua Sílvio Frederico Ceccato, 518 CEP 98733-000
Fone: (55) 3643-2004 / (55) 3643-2106
CNPJ 04.216.419/0001-36


PROJETO: PAVIMENTAÇÃO POLÉDRICA DE ESTRADA VICINAL

ESPECIFICAÇÕES: PLANTA BAIXA	PRANCHA
ENDEREÇO: ESTRADA VICINAL DE ACESSO À VILA SALTO – BOZANO/RS	02
ESCALA: SEM ESCALA	2 / 3


PROPRIETÁRIO:	RESPONSÁVEL TÉCNICO:
 ERNESTO NATAL NICOLETTI PREFEITO MUNICIPAL	 DANIELA FREDDO ENG. CIVIL CREA/RS 117081-D
ÁREA TOTAL: 5.083,70m ² C=504,60m	DATA: JAN/2020 BOZANO/RS

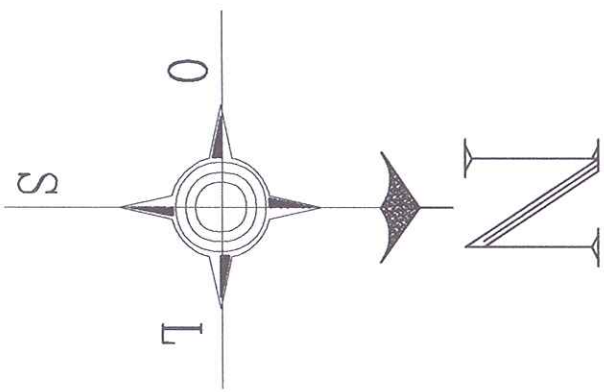

PLANTA BAIXA
SEM ESC.

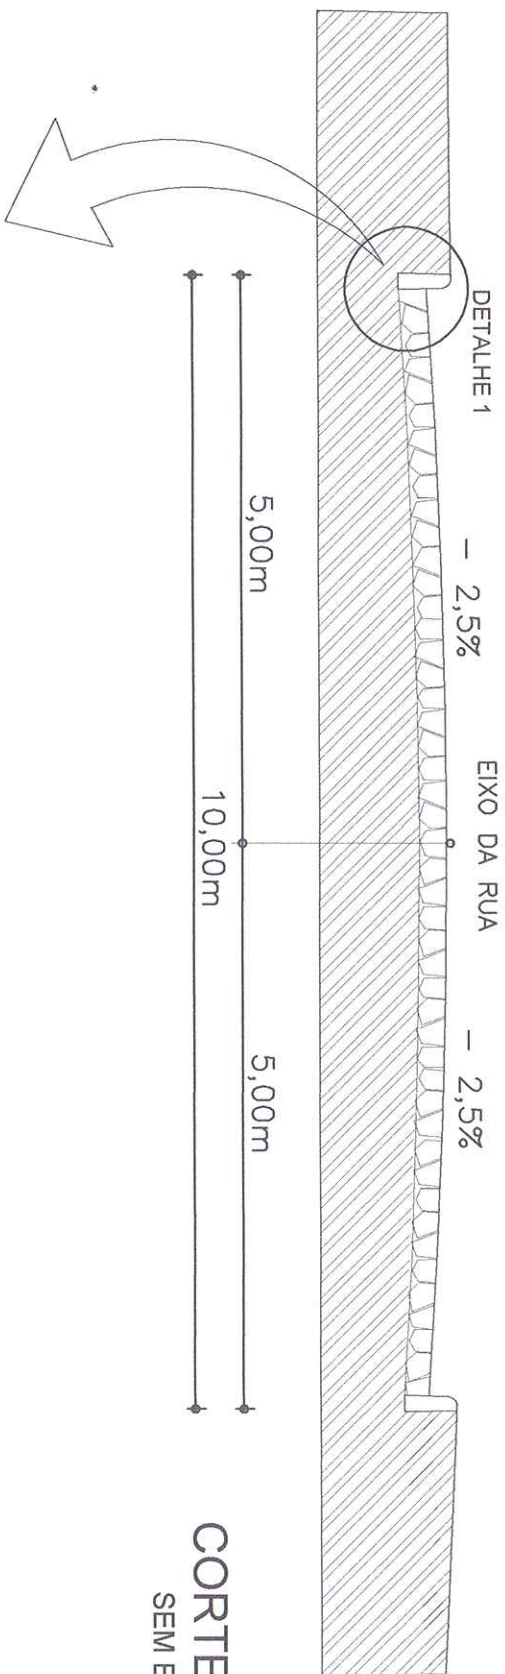

DETALHE 1

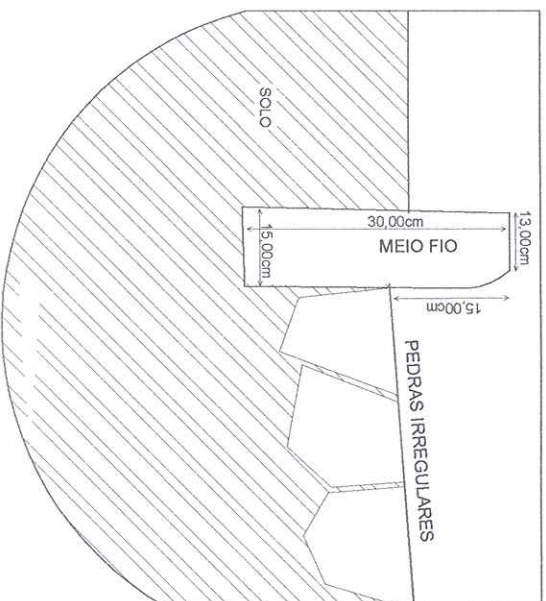

MUNICIPIO DE BOZANO
Rua Silvio Frederico Ceccato, 518 CEP 98733-0
Fone: (55) 3643-2004 / (55) 3643-2106
CNPJ 04.216.419/0001-36

PROJETO: PAVIMENTAÇÃO POLIEDRICA DE ESTRADA VICIN,

ESPECIFICAÇÕES: CORTE TRANSVERSAL AA

ENDEREÇO: ESTRADA VICINAL DE ACESSO A VILA
SALTO – BOZANO/RS

ESCALA: SEM ESCALA

PROPRIETÁRIO:

RESPONSÁVEL TÉCNICO:

ERNESTO NATAL NICOLETTI
PREFEITO MUNICIPAL

DANIELA FREDDO
ENG. CIVIL CREA/
117081-D

ÁREA TOTAL: 5.083,70m²

JANEIRO/2020

BOZANO/RS