


LISTA DE NECESSIDADES	
01	Camara Fria
02	Pia com cuba
03	Mesa
04	Tanque de Cozimento
05	Mesa
06	Refrigerador
07	Moador
08	Embutidora
09	Lavatorio de mãos
10	Lavatorio de botas

LEGENDA

- Parede prédio existente
- Parede bloco de concreto 14x19x24cm aparente
- Parede bloco de concreto rebocado interno
- Parede bloco de concreto com revestimento cerâmico nas paredes internas 25x35 cm

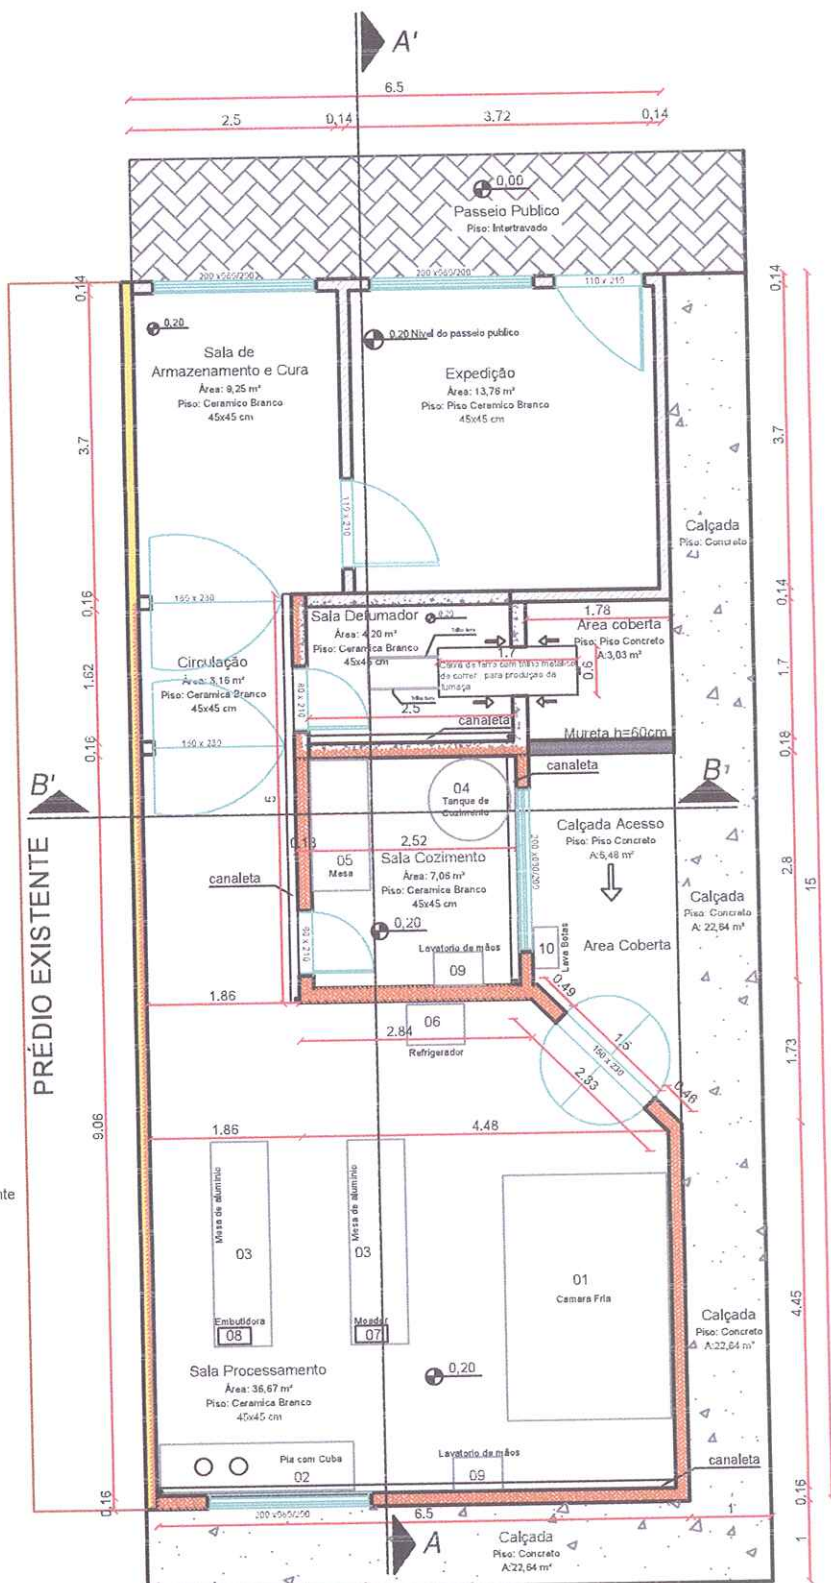

PLANTA BAIXA ARQUITETONICA

ENDEREÇO: Rua Pedro Copetti, Bairro Centro,
Bozano/RS, CEP 98733-000

CONTEÚDO: Planta Baixa Agroindustria de Embutidos de
Bozano


PROPRIETÁRIO:

Prefeitura Municipal de Bozano
CNPJ: 04.216.419/0001-36


RESPONSÁVEL TÉCNICO:

RODRIGO SOUZA GAMBIN
CREA: 58847/047




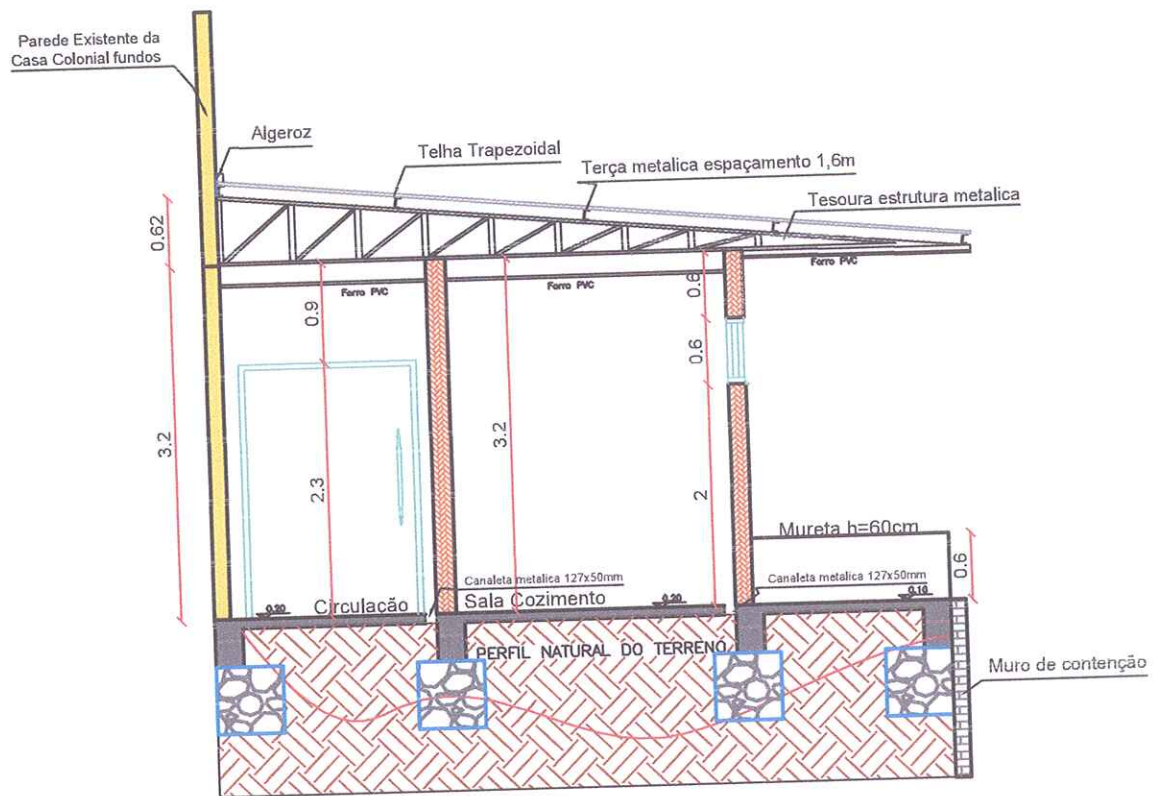

CORTE B'-B
esc.: 1/50

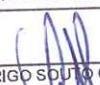
CORTE 'B'-B	PROPRIETÁRIO: 	
ENDEREÇO: Rua Pedro Copetti, Bairro Centro, Bozano/RS, CEP 98733-000	Prefeitura Municipal de Bozano CNPJ : 04.216.419/0001-36	
CONTEÚDO: Planta Baixa Agroindústria de Embutidos de Bozano	RESPONSÁVEL TÉCNICO:  RODRIGO SOUTO GAMBIN	



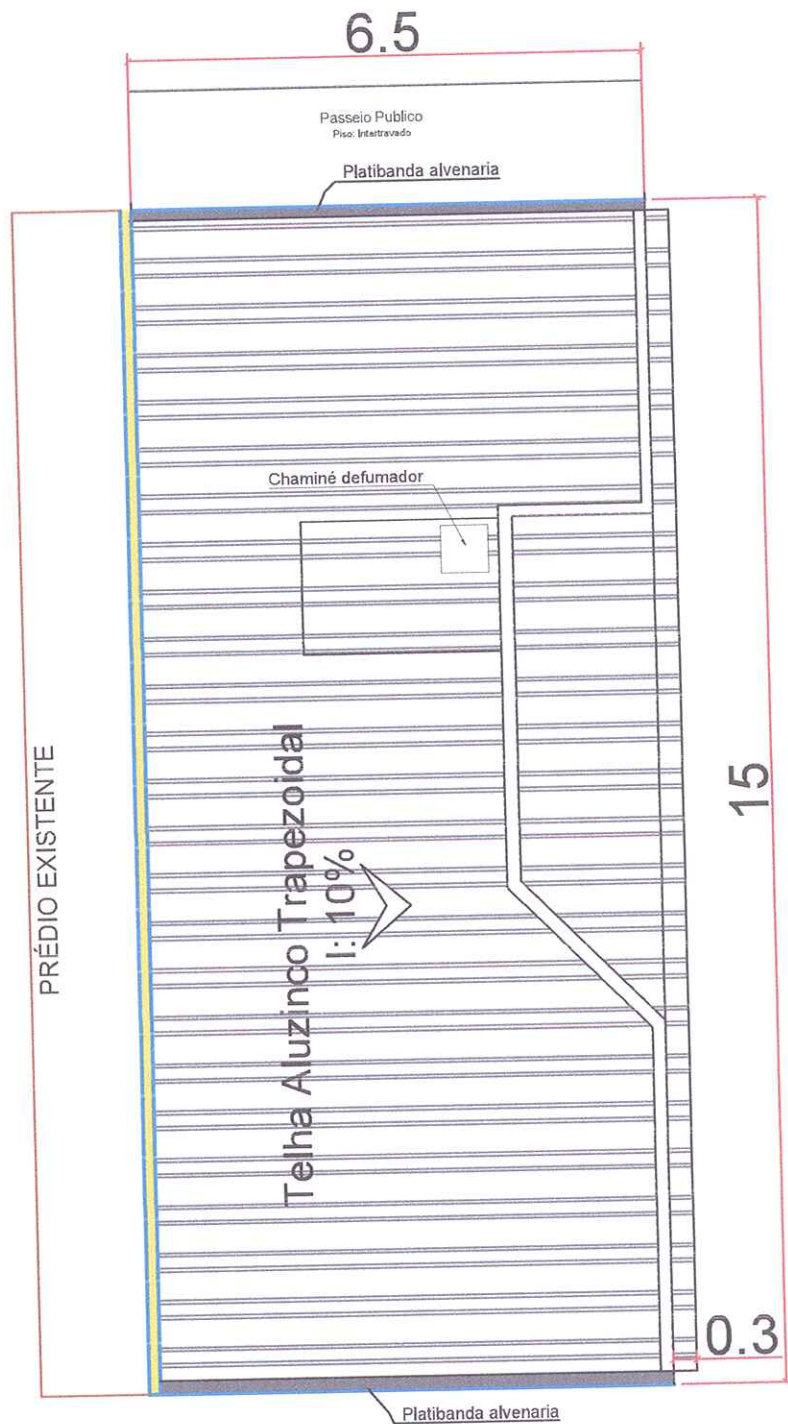


PLANTA DE COBERTURA
Escala : 1/500

PLANTA COBERTURA	PROPRIETÁRIO: 	
ENDEREÇO: Rua Pedro Copetti, Bairro Centro, Bozano/RS, CEP 98733-000	Prefeitura Municipal de Bozano CNPJ : 04.216.419/0001-36	
CONTEÚDO: Planta Baixa Agroindustria de Embutidos de Bozano	RESPONSÁVEL TÉCNICO:  RODRIGO SOUTO GAMBIN	

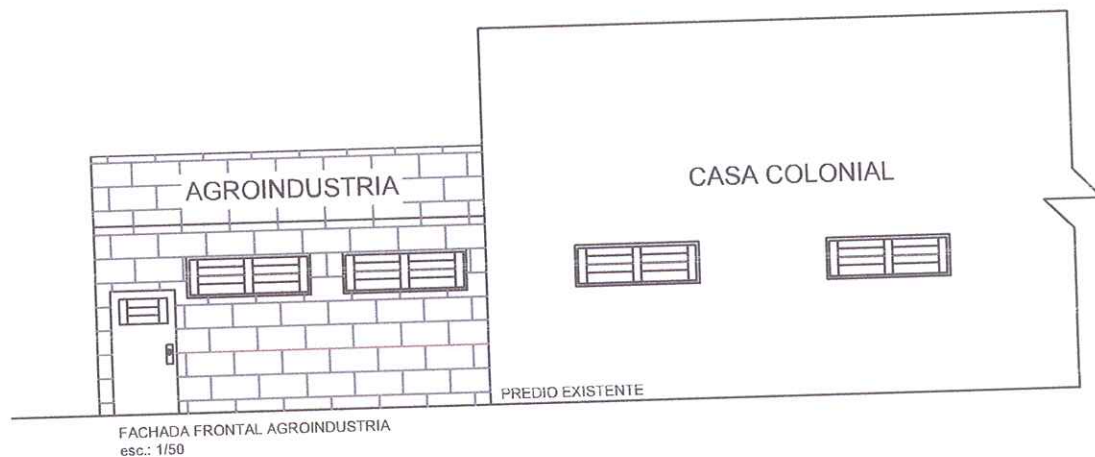


FACHADA	PROPRIETÁRIO:	
ENDEREÇO: Rua Pedro Copetti, Bairro Centro, Bozano/RS, CEP 98733-000	Prefeitura Municipal de Bozano CNPJ :04.216.419/0001-36	
CONTEÚDO: Planta Baixa Agroindustria de Embutidos de Bozano	RESPONSÁVEL TÉCNICO: RODRIGO SOUTO GAMBIN CREA: 026.617.047	

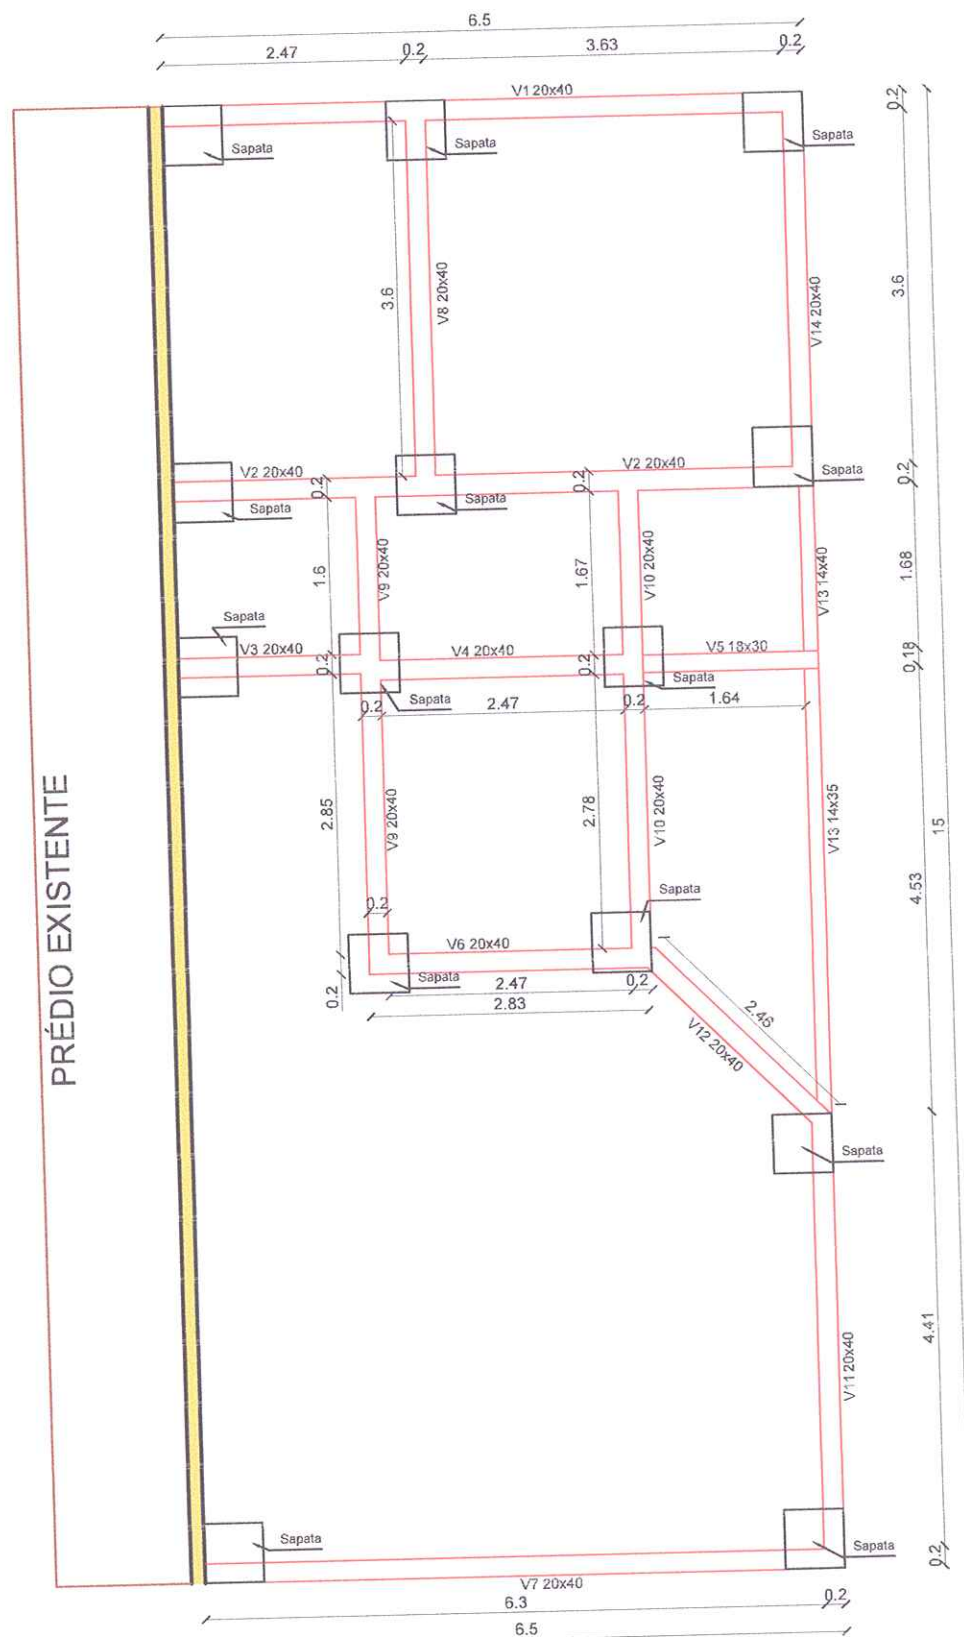

PRÉDIO EXISTENTE

Planta de Fundação e Formas Agroindustria
escala 1:50


PLANTA FUNDAÇÃO	PROPRIETÁRIO: Prefeitura Municipal de Bozano CNPJ :04.216.419/0001-36	
ENDEREÇO: Rua Pedro Copetti, Bairro Centro, Bozano/RS, CEP 98733-000	RESPONSÁVEL TÉCNICO:	
CONTEÚDO: Planta Baixa Agroindustria de Embutidos de Bozano	RODRIGO SOUTO GAMBIN CREA/RS 2211147	

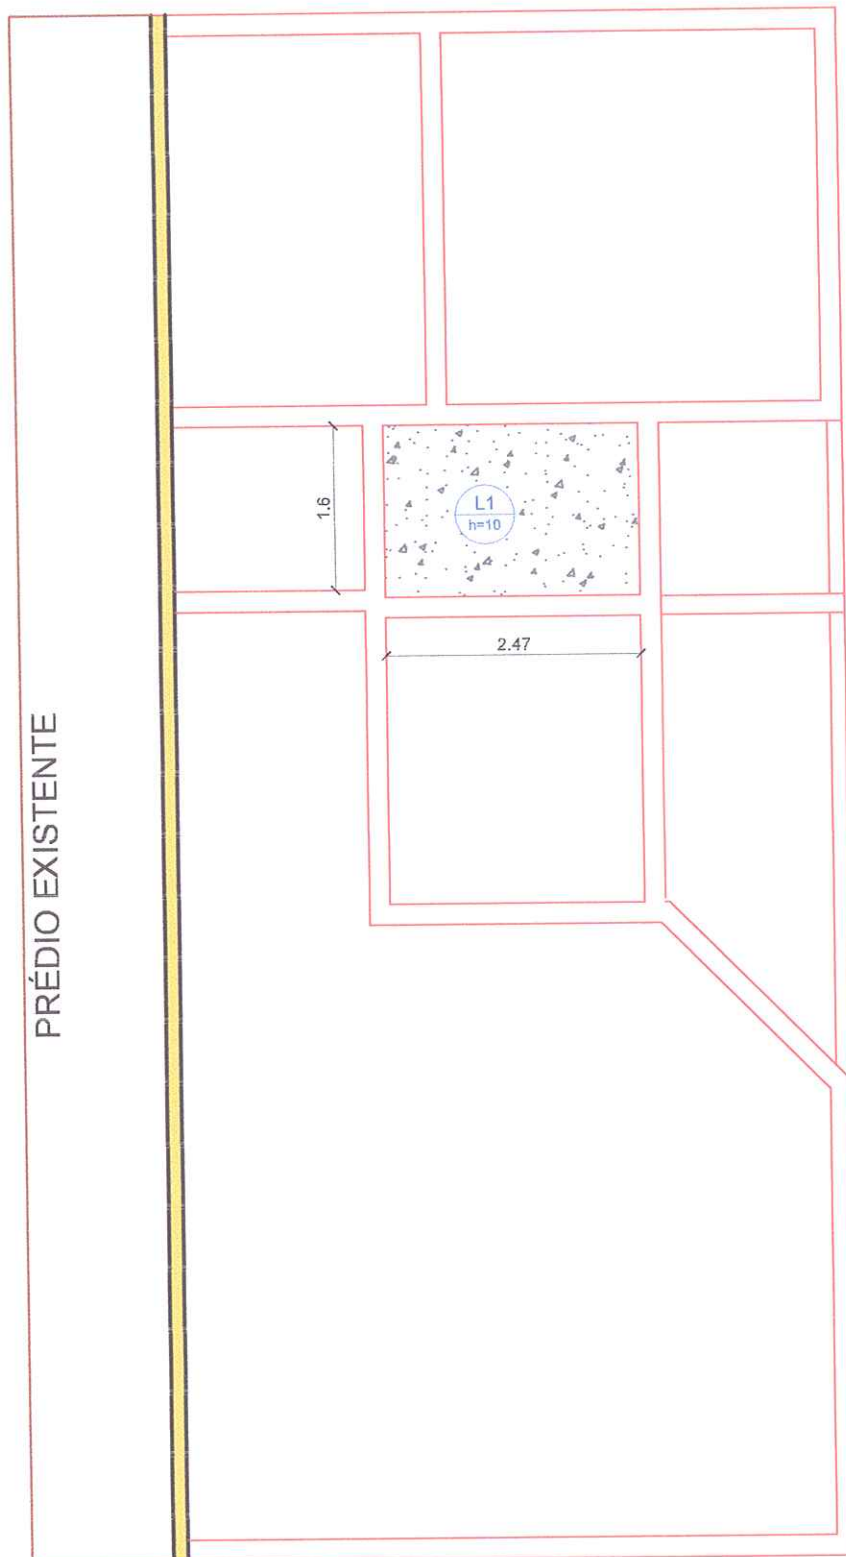


Planta da laje Agroindustria
escala 1:50

PLANTA LAJE	PROPRIETÁRIO:	
ENDEREÇO: Rua Pedro Copetti, Bairro Centro, Bozano/RS, CEP 98733-000	Prefeitura Municipal de Bozano CNPJ :04.216.419/0001-36	
CONTEÚDO: Planta Baixa Agroindustria de Embutidos de Bozano	RESPONSÁVEL TÉCNICO: RODRIGO SOUZA GAMBIN CREA: B6244/047	

Sapata
PLANTA

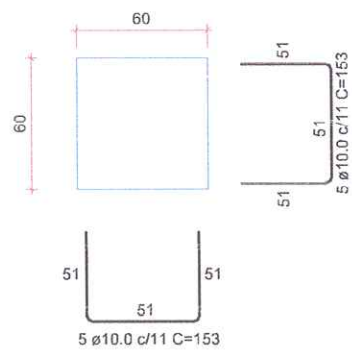


CORTE

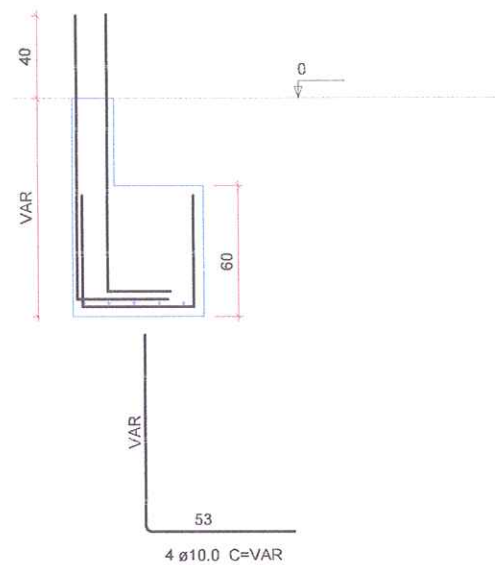


PLANTA SAPATAS FUNDAÇÃO	PROPRIETÁRIO:	
ENDEREÇO: Rua Pedro Copetti, Bairro Centro, Bozano/RS, CEP 98733-000	 Prefeitura Municipal de Bozano CNPJ :04.216.419/0001-36	
CONTEÚDO: Planta Baixa Agroindústria de Embutidos de Bozano	RESPONSÁVEL TÉCNICO:  RODRIGO SOUTO GAMBIN CREA: RS 227.047	

V1 = V7



SEÇÃO A-A

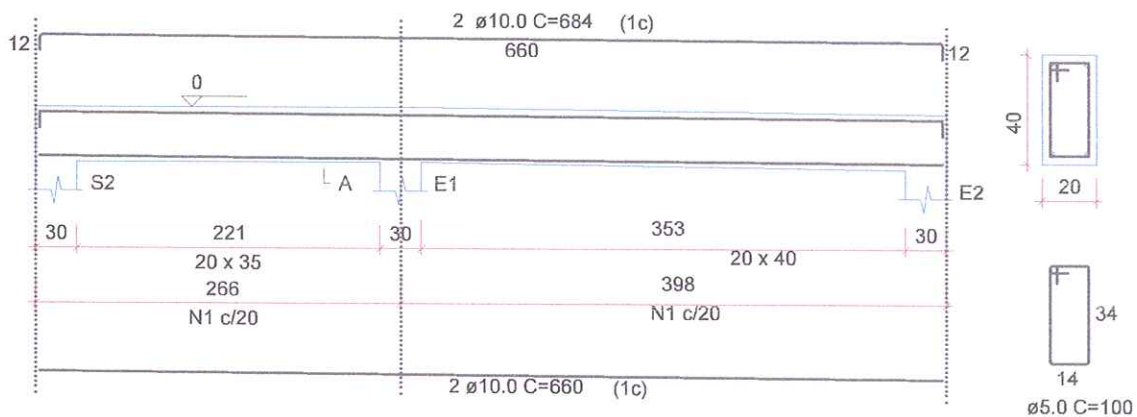


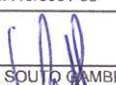DETALHAMENTO VIGAS FUNDAÇÃO	PROPRIETÁRIO:	
ENDEREÇO: Rua Pedro Copetti, Bairro Centro, Bozano/RS, CEP 98733-000	 Prefeitura Municipal de Bozano CNPJ: 04.216.419/0001-36	
CONTEÚDO: Planta Baixa Agroindústria de Embulidos de Bozano	RESPONSÁVEL TÉCNICO:  RODRIGO SOUTO GAMBIN CREA: RS 227.047	

V2




SEÇÃO A-A

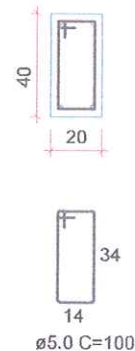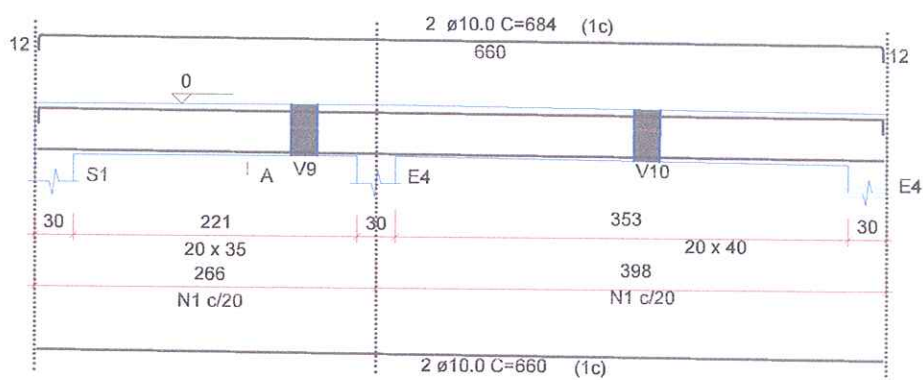

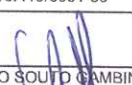DETALHAMENTO VIGAS FUNDAÇÃO	PROPRIETÁRIO:	
ENDEREÇO: Rua Pedro Copetti, Bairro Centro, Bozano/RS, CEP 98733-000	 Prefeitura Municipal de Bozano CNPJ :04.216.419/0001-36	
CONTEÚDO: Planta Baixa Agroindustria de Embutidos de Bozano	RESPONSÁVEL TÉCNICO:  RODRIGO SOUTO GAMBIN CREA: RS 217.047	

V3




SEÇÃO A-A

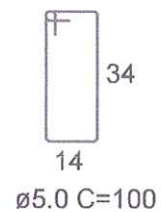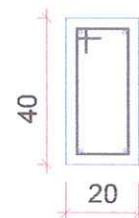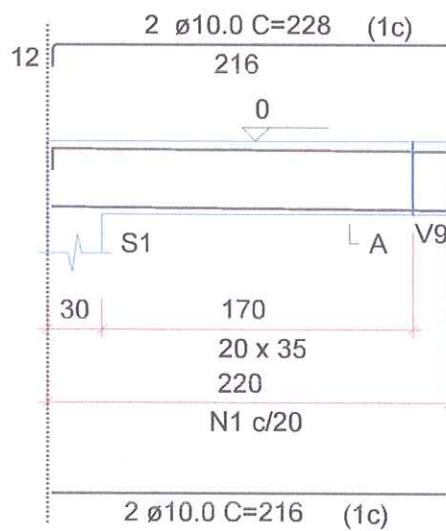

DETALHAMENTO VIGAS FUNDAÇÃO	PROPRIETÁRIO:	
ENDEREÇO: Rua Pedro Copetti, Bairro Centro, Bozano/RS, CEP 98733-000	 Prefeitura Municipal de Bozano CNPJ : 04.216.419/0001-36	
CONTEÚDO: Planta Baixa Agroindústria de Embutidos de Bozano	RESPONSÁVEL TÉCNICO:  RODRIGO SOUTO GAMBIN CREA/RS 227.047	

V4 = V6

SEÇÃO A-A

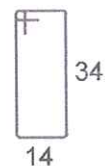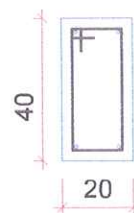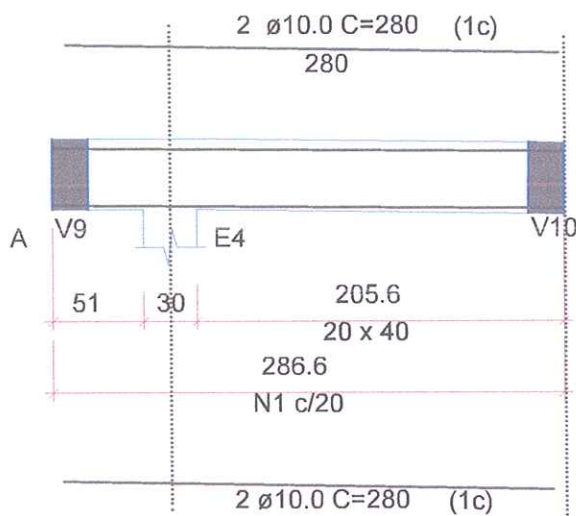

ø5.0 C=100

DETALHAMENTO VIGAS FUNDAÇÃO

ENDEREÇO: Rua Pedro Copetti, Bairro Centro,
Bozano/RS, CEP 98733-000

CONTEÚDO: Planta Baixa Agroindústria de Embutidos de
Bozano

PROPRIETÁRIO:

Prefeitura Municipal de Bozano
CNPJ :04.216.419/0001-36




RESPONSÁVEL TÉCNICO:

RODRIGO SOUTO GAMBIN
CREA/RS 227.147



V5

SEÇÃO A-A

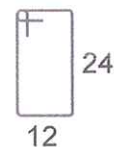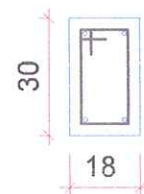
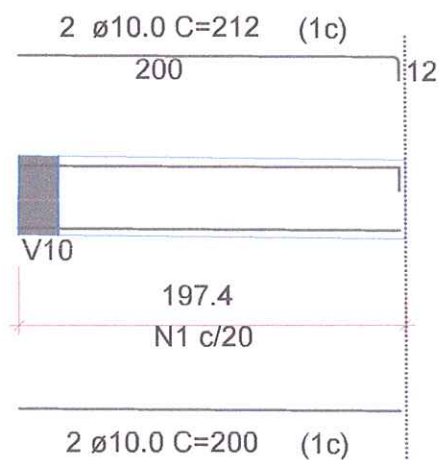


ø5.0 C=100

DETALHAMENTO VIGAS FUNDAÇÃO	PROPRIETÁRIO:	
ENDEREÇO: Rua Pedro Copetti, Bairro Centro, Bozano/RS , CEP 98733-000	 Prefeitura Municipal de Bozano CNPJ :04.216.419/0001-36	
CONTEÚDO: Planta Baixa Agroindústria de Embulidos de Bozano	RESPONSÁVEL TÉCNICO:  RODRIGO SOUTO GAMBIN CREA: RS 221.047	

V8 = V14


SEÇÃO A-A

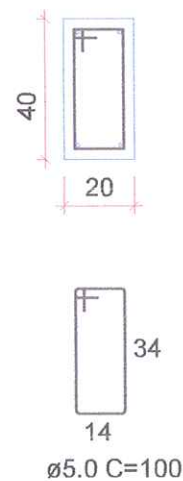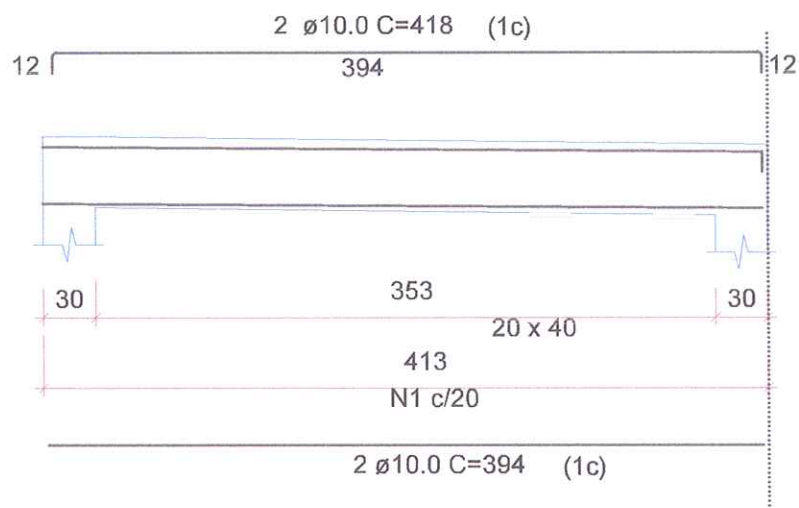

DETALHAMENTO VIGAS FUNDAÇÃO	PROPRIETÁRIO:	
ENDEREÇO: Rua Pedro Copetti, Bairro Centro, Bozano/RS, CEP 98733-000	 Prefeitura Municipal de Bozano CNPJ :04.216.419/0001-36	
CONTEÚDO: Planta Baixa Agroindústria de Embutidos de Bozano	RESPONSÁVEL TÉCNICO:  RODRIGO SOUTO GAMBIN CREA:RS 227047	

V9 = V10




SEÇÃO A-A

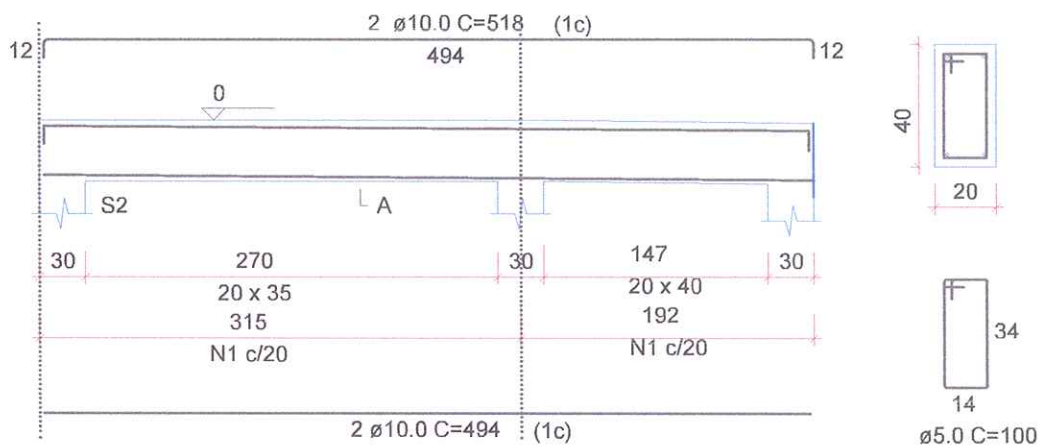

DETALHAMENTO VIGAS FUNDAÇÃO	PROPRIETÁRIO:	
ENDEREÇO: Rua Pedro Copetti, Bairro Centro, Bozano/RS, CEP 98733-000	 Prefeitura Municipal de Bozano CNPJ :04.216.419/0001-36	
CONTEÚDO: Planta Baixa Agroindústria de Embulidos de Bozano	RESPONSÁVEL TÉCNICO:  RODRIGO SOUTO GAMBIN CREA: RS 201.047	

V11




SEÇÃO A-A

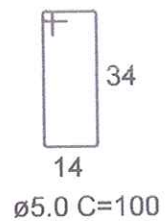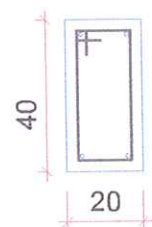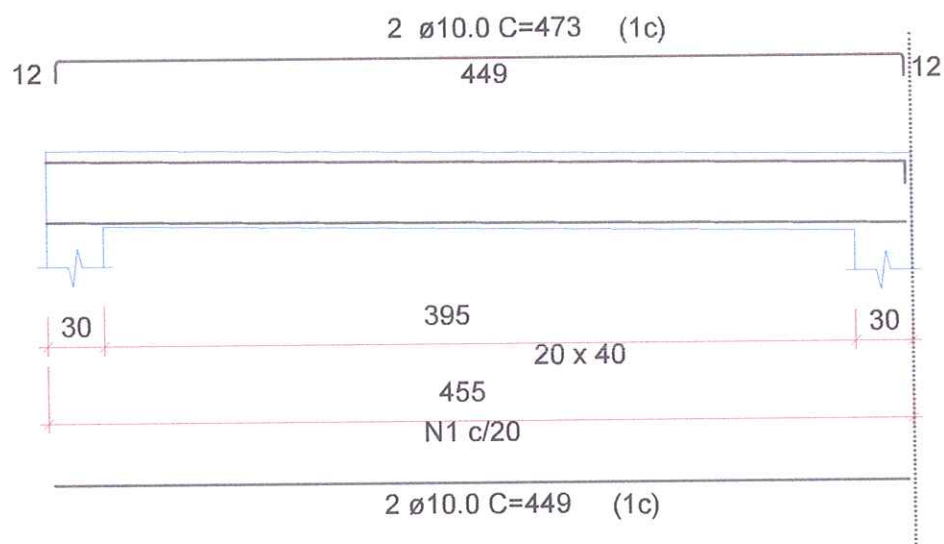


DETALHAMENTO VIGAS FUNDAÇÃO	PROPRIETÁRIO:	
ENDEREÇO: Rua Pedro Copatti, Bairro Centro, Bozano/RS, CEP 98733-000	 Prefeitura Municipal de Bozano CNPJ : 04.216.419/0001-36	
CONTEÚDO: Planta Baixa Agroindústria de Embutidos de Bozano	RESPONSÁVEL TÉCNICO:  RODRIGO SOUTO GAMBIN CREA: RS 221.047	

V12


SEÇÃO A-A

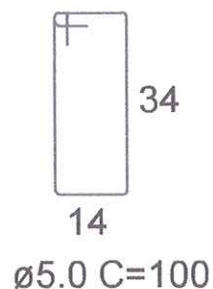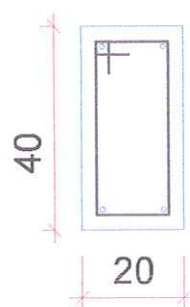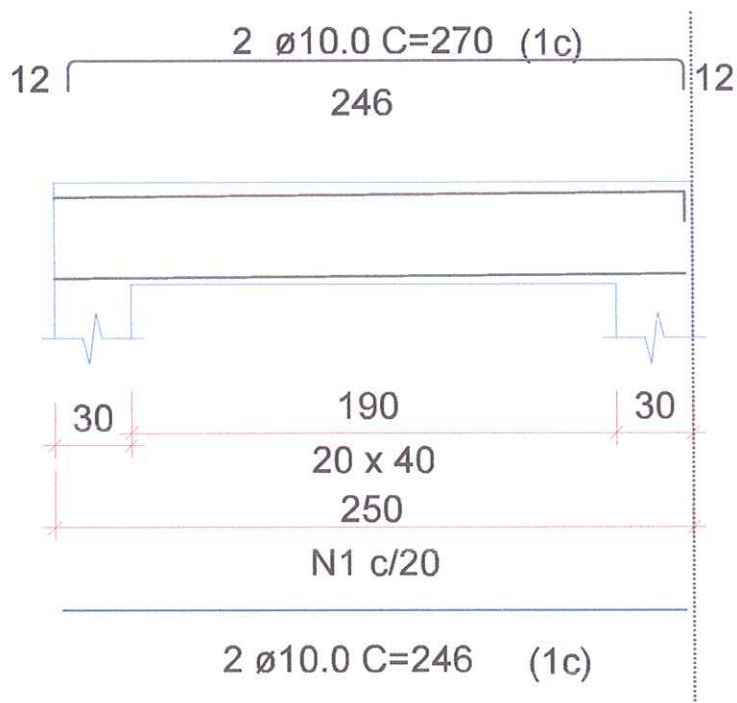


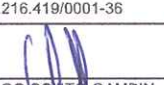DETALHAMENTO VIGAS FUNDAÇÃO	PROPRIETÁRIO:	
ENDEREÇO: Rua Pedro Copetti, Bairro Centro, Bozano/RS, CEP 98733-000	 Prefeitura Municipal de Bozano CNPJ :04.216.419/0001-36	
CONTEÚDO: Planta Baixa Agroindústria de Embutidos de Bozano	RESPONSÁVEL TÉCNICO:  RODRIGO SOUTA GAMBIN CREA: RS/227047	

V13

SEÇÃO A-A

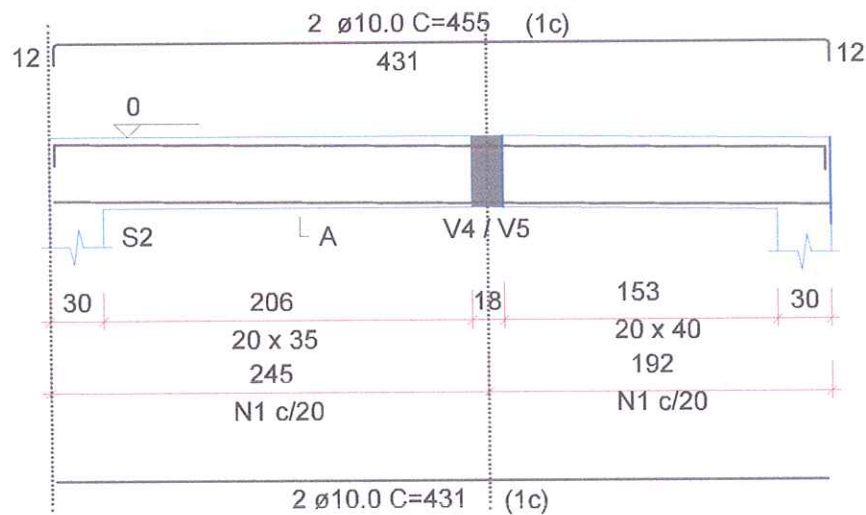

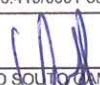DETALHAMENTO VIGAS FUNDAÇÃO	PROPRIETÁRIO:	
ENDEREÇO: Rua Pedro Copetti, Bairro Centro, Bozano/RS, CEP 98733-000	 Prefeitura Municipal de Bozano CNPJ: 04.216.419/0001-36	
CONTEÚDO: Planta Baixa Agroindústria de Embulidos de Bozano	RESPONSÁVEL TÉCNICO:  RODRIGO SOUTO CAMBIN CREA: RS 027.047	

LEGENDA COMPLEMENTAR

	PONTO DE ILUMINAÇÃO NO TETO BASE E-27 - C/ SENSOR DE PRESENÇA
	PONTO DE ILUMINAÇÃO NO TETO BASE E-27
	PONTO DE ILUMINAÇÃO NA PAREDE DEFINIR
	CAIXA METÁLICA EMBUTIR 2x4" - EMBUTIDA PAREDES
	CD- ELÉTRICA EMBUTIR
	INTERRUPTOR SIMPLES
	INTERRUPTOR DUPLO
	INTERRUPTOR TRIPLO
	INTERRUPTOR PARALELO
	INTERRUPTOR DUPLO PARALELO
	INTERRUPTOR TRIPLO PARALELO
	TOMADA EMBUTIR BAIXA - (0,50m do Piso)
	TOMADA EMBUTIR MÉDIA - (1,30m do Piso)
	TOMADA EMBUTIR ALTA - (2,20m do Piso)
	TOMADA EMBUTIR ALTA - (2,20m do Piso) AR CONDICIONADO
	TOMADA EMBUTIR PISO
	TUBULAÇÃO PVC RÍGIDO SUBTERRÂNEA - ELÉTRICA
	TUBULAÇÃO TIGREFLEX Ø 3/4" EMBUTIDA NA LAJE E PAREDES-ELÉTRICA
	TOMADA LUZ DE EMERGÊNCIA h= 2,30 m

LEGENDA ELÉTRICA	PROPRIETÁRIO:	
ENDEREÇO: Rua Pedro Copetti, Bairro Centro, Bozano/RS, CEP 98733-000	 Prefeitura Municipal de Bozano CNPJ : 04.216.419/0001-36	
CONTEÚDO: Planta Baixa Agroindústria de Embutidos de Bozano	RESPONSÁVEL TÉCNICO:  RODRIGO SOUTO GAMBIN CREA: RS 237.047	

Quadro	Número do circuito	Finalidade	Tensão (V)	Condut. Tabela	Tensões (V)										Potência Ativa P (W)	Potência Reativa Q (VAr)	Potência S (VA)	Fator de Potência cos φ	Cabo, tor mm²	Proteção		Fusíveis			
					100V	150V	220V	220V	220V	220V	220V	220V	220V	220V						Tipo	Corrente nominal	R	S	T	
CIRCUITO	1	Iluminação e tomadas Expedição	220	Fus+T	2					1	2					1480,00	1480,00	1,00	8,77	2,50	DISJUNTOR	14,25A	X		
	2	Iluminação e tomadas Armazenamento	220	Fus+T	5					5						900,00	900,00	1,00	4,08	2,50	DISJUNTOR	14,25A		X	
	3	Iluminação e tomadas Cozimento	220	Fus+T	2					2				1		1800,00	1800,00	1,00	7,27	2,50	DISJUNTOR	14,25A			X
	4	Iluminação e tomadas Processamento	220	Fus+T	12					2			1			1900,00	1900,00	1,00	8,64	4,00	DISJUNTOR	14,25A	X		
	5	Tomadas Processamento	220	Fus+T						1			1			1500,00	1500,00	1,00	7,65	4,00	DISJUNTOR	14,25A		X	
	6	Tomadas Processamento	220	Fus+T							1		1			1500,00	1500,00	1,00	7,65	4,00	DISJUNTOR	14,25A			X
	7	Tomadas Processamento	220	Fus+T						2			2			1800,00	1800,00	1,00	8,95	4,00	DISJUNTOR	14,25A	X		
	8	Torneira Elétrica	220	Fus+T										1		2200,00	2200,00	1,00	11,85	4,00	DISJUNTOR	14,25A		X	
	9	Lavadora de Mãos	220	Fus+T										1		2200,00	2200,00	1,00	11,85	4,00	DISJUNTOR	14,25A			X
	10	Lavadora de Mãos	220	Fus+T										1		2200,00	2200,00	1,00	11,85	4,00	DISJUNTOR	14,25A	X		
	11	Air Condicionado	220	Fus+T										2		2400,00	2400,00	1,00	12,01	4,00	DISJUNTOR	14,25A		X	
	12	Air Condicionado Sala Processamento	220	Fus+T										1		1500,00	1500,00	1,00	11,38	4,00	DISJUNTOR	14,25A			X
TOTAL															21340,00	21340,00					7000	7700	8150		
TOTAL															TOTAL	TOTAL									
Carga instalada															21340,00	21340,00									

QUADRO DE CARGAS ELETRICA

ENDEREÇO: Rua Pedro Copetti, Bairro Centro, Bozano/RS, CEP 98733-000

CONTEÚDO: Planta Baixa Agroindústria de Embutidos de Bozano


PROPRIETÁRIO:

Prefeitura Municipal de Bozano
CNPJ :04.216.419/0001-36

RESPONSÁVEL TÉCNICO:



RODRIGO SOUZA GAMBIN
CREA: RS 2.7.047



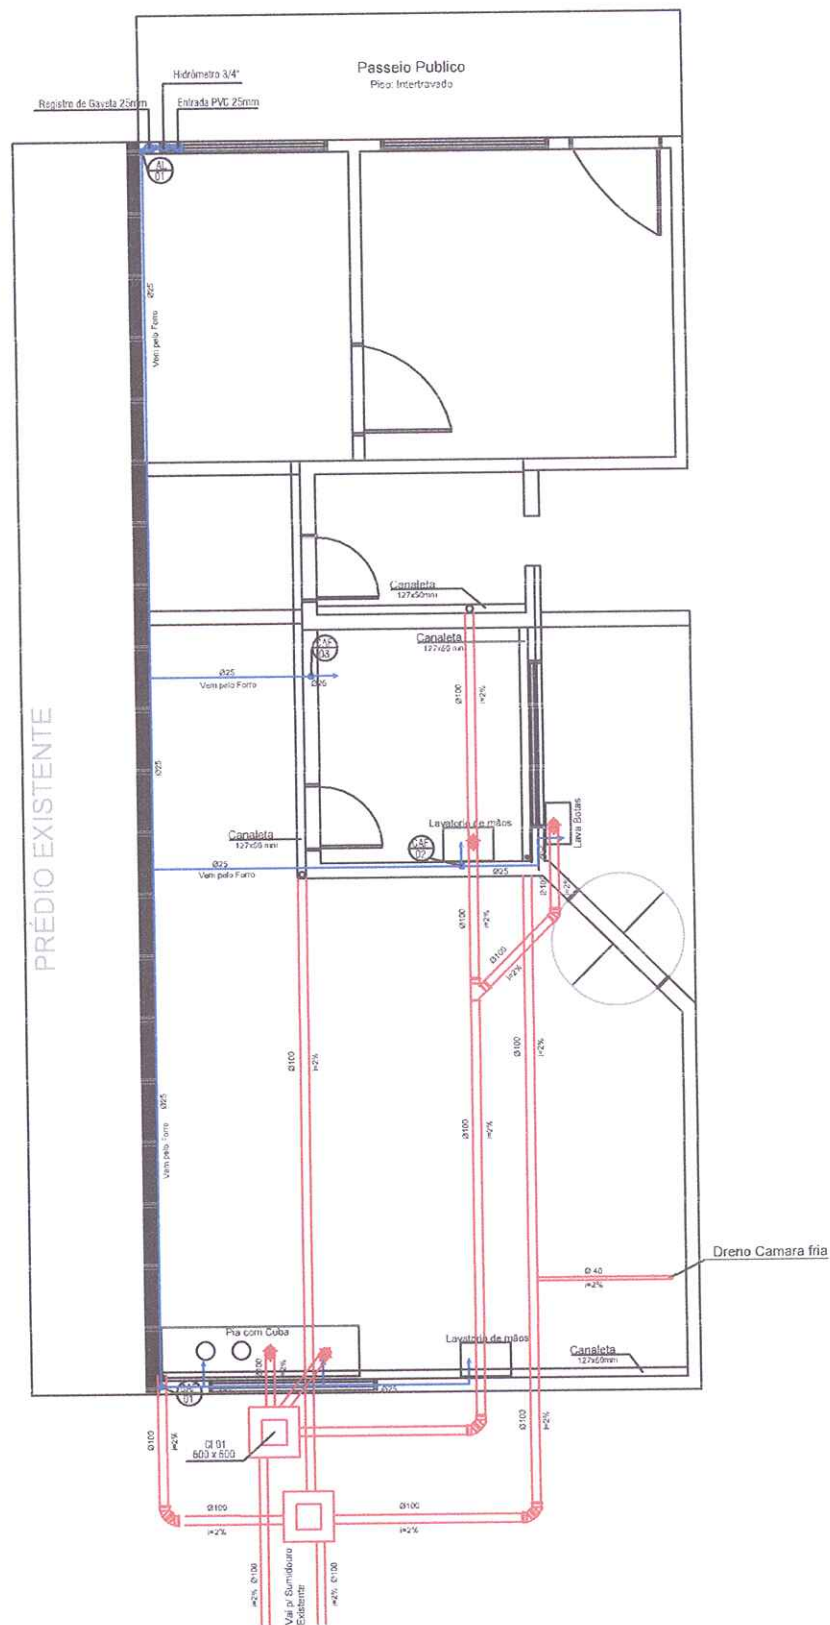

PLANTA BAIXA HIDROSSANITARIA	PROPRIETÁRIO:	
ENDEREÇO: Rua Pedro Copetti, Bairro Centro, Bozano/RS, CEP 98733-000	Prefeitura Municipal de Bozano CNPJ :04.216.419/0001-36	
CONTEÚDO: Planta Baixa Agroindustria de Embutidos de Bozano	RESPONSÁVEL TÉCNICO: RODRIGO SOUZA GAMBIN CREA: RS221447	

ESTEREOGRAMA


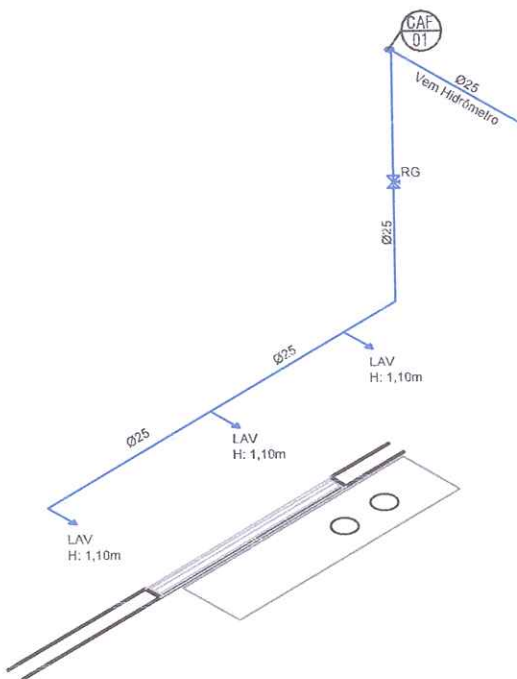
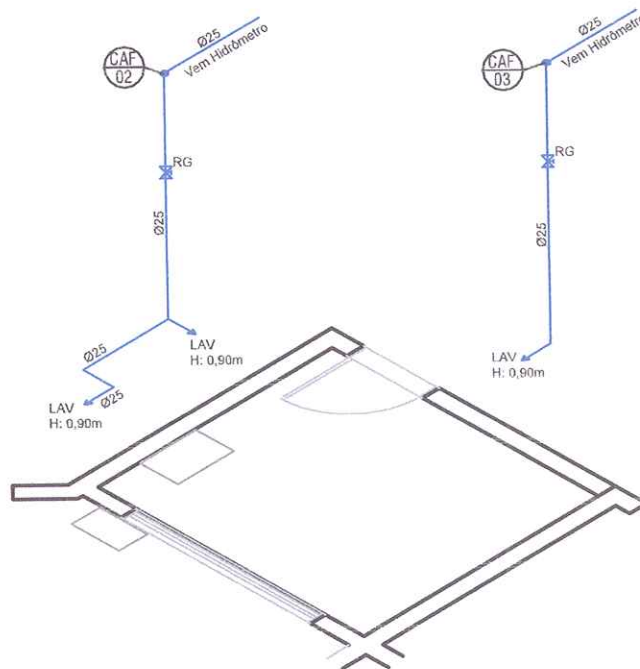


ESTEREOGRAMA AGUA FRIA
ENDEREÇO: Rua Pedro Copetti, Bairro Centro, Bozano/RS, CEP 98733-000
CONTEÚDO: Planta Baixa Agroindustria de Embutidos de Bozano


PROPRIETÁRIO:
Prefeitura Municipal de Bozano CNPJ : 04.216.419/0001-36
RESPONSÁVEL TÉCNICO:
RODRIGO SOUZA GAMBIN CREA/RS 287.047



LEGENDA

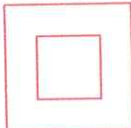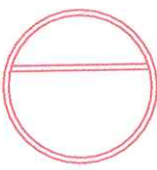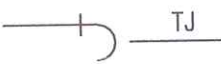 RS150	RALO SIFONADO
 CG250	CAIXA DE GORDURA
 CI 01 600 x 600	CAIXA DE INSPEÇÃO
 CAF	COLUNA DE ÁGUA FRIA
 RG	REGISTRO GAVETA
 RP	REGISTRO PRESSÃO
 VD	VÁLVULA DE DESCARGA
 TB	TORNEIRA BÓIA
 TQC	TUBO DE QUEDA CLOACAL
 TV	TUBO DE VENTILAÇÃO
 FOSSA SÉPTICA	FOSSA SÉPTICA
 HIDRÔMETRO	HIDRÔMETRO
 TJ	TORNEIRA JARDIM
	TUBULAÇÃO ÁGUA FRIA
	ESGOTO
	ESCOAMENTO PLUVIAL

LEGENDA HIDROSSANITÁRIA
ENDEREÇO: Rua Pedro Copetti, Bairro Centro, Bozano/RS , CEP 98733-000
CONTEÚDO: Planta Baixa Agroindústria de Embutidos de Bozano

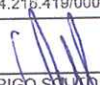PROPRIETÁRIO:  Prefeitura Municipal de Bozano CNPJ :04.216.419/0001-36
RESPONSÁVEL TÉCNICO:  RODRIGO SOUTO GAMBIN CREA: RS 227.047

