




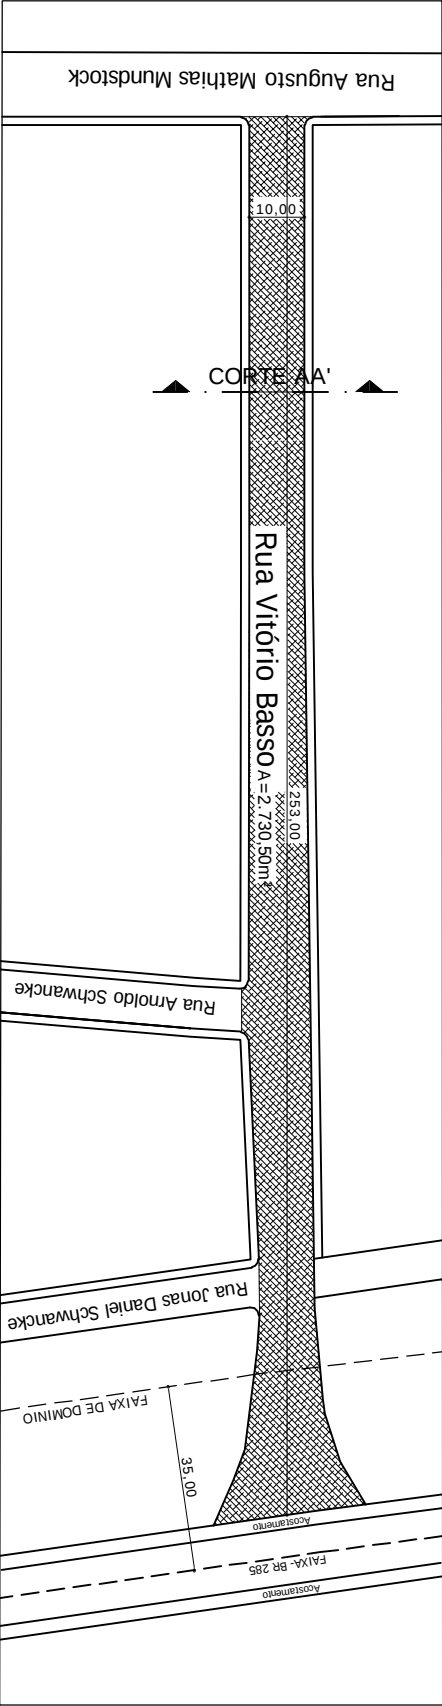

PLANTA BAIXA
SEM ESC.

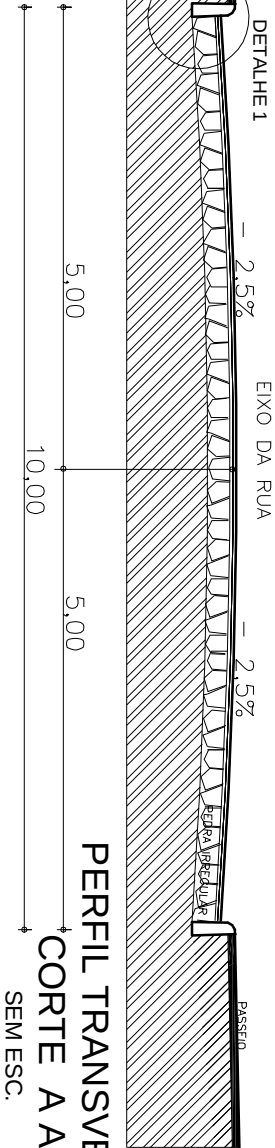

PERFIL TRANSVERSAL
CORTE A A'
SEM ESC.

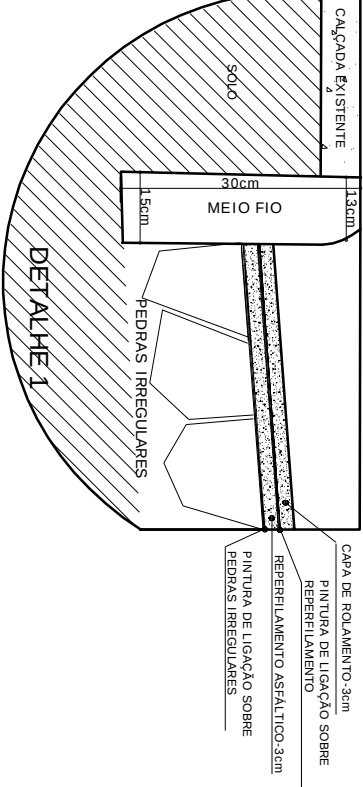

DETALHE 1

ÁREA RECAPEAMENTO ASFÁLTICO CBUQ: 2.255,85m² +
474,65m²(faixa domínio) = 2.730,50m²

UNIDADES DE MEIO FIO EM CONCRETO PRÉ-FABRICADO: 236 unid



MUNICÍPIO DE BOZANO

Rua Sílvio Frederico Ceccato, 518 CEP 98733-000

Fone: (55) 3643-2004 / (55) 3643-2106

CNPJ 04.216.419/0001-36

PROJETO: PAVIMENTAÇÃO ASFÁLTICA - C.B.U.Q. SOBRE PEDRAS
IRREGULARES

ESPECIFICAÇÕES: PLANTA BIXA E CORTE TRANSVERSAL AA

ENDEREÇO: RUA VITÓRIO BASSO

ESCALA: SEM ESCALA

PROPRIETÁRIO:

RESPONSÁVEL TÉCNICO:

ERNESTO NATAL NICOLETTI
PREFEITO MUNICIPAL - CPF: 453.141.790-91

DANIELA FREDDO
ENG. CIVIL CREARIS 117081-D

ÁREA TOTAL: 2.730,50m²

DATA: Janeiro/2019

DESENHO: DANIELA