


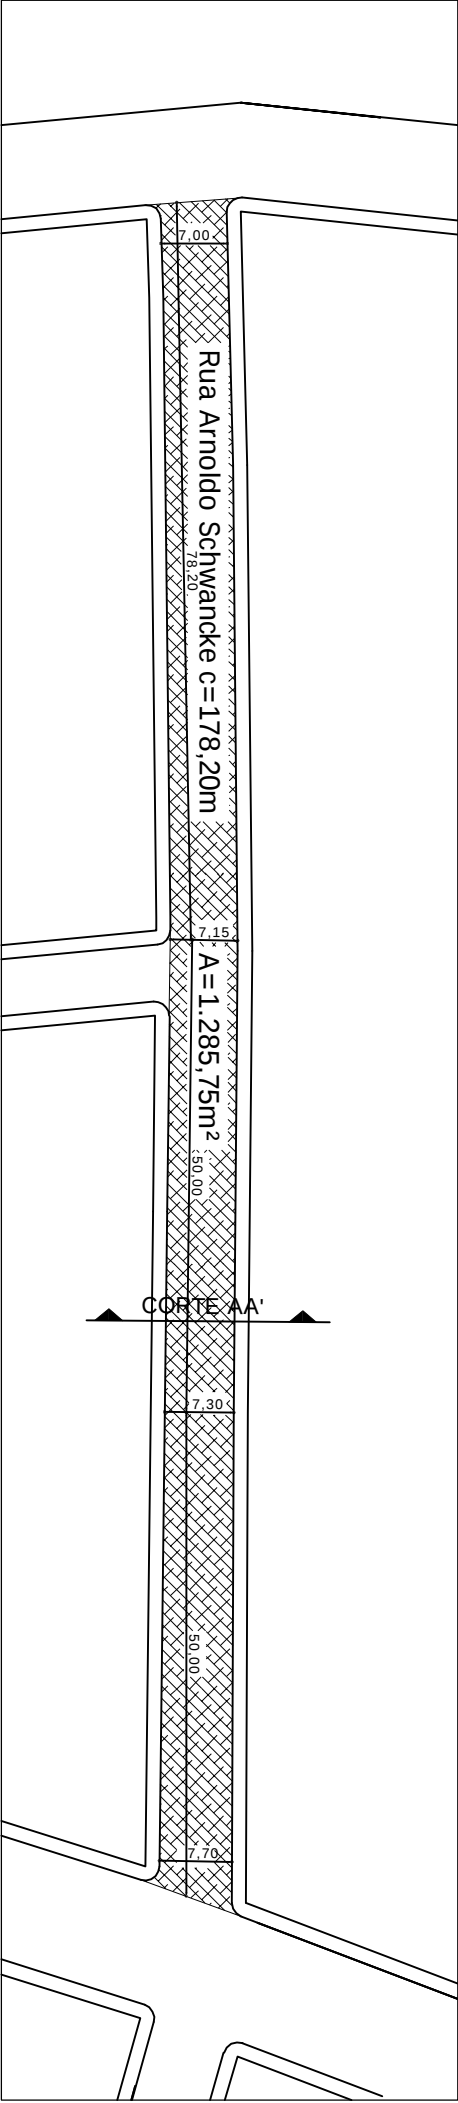


DETALHE 1

- 2,5%

EIXO DA RUA

- 2,5%

PASSEIO

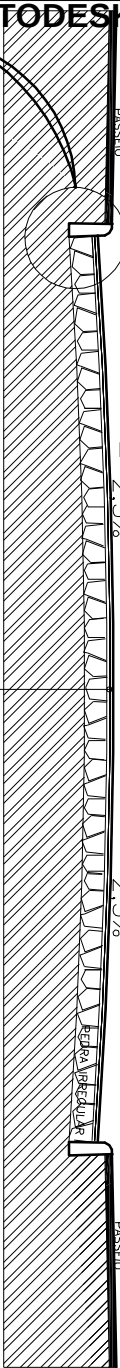

VARIÁVEL (3,50 A 3,85)m

VARIÁVEL (3,50 A 3,85)m

VARIÁVEL (7,00 a 7,70)m


PERFIL TRANSVERSAL

CORTE A A'

SEM ESC.

PLANTA BAIXA

SEM ESC.

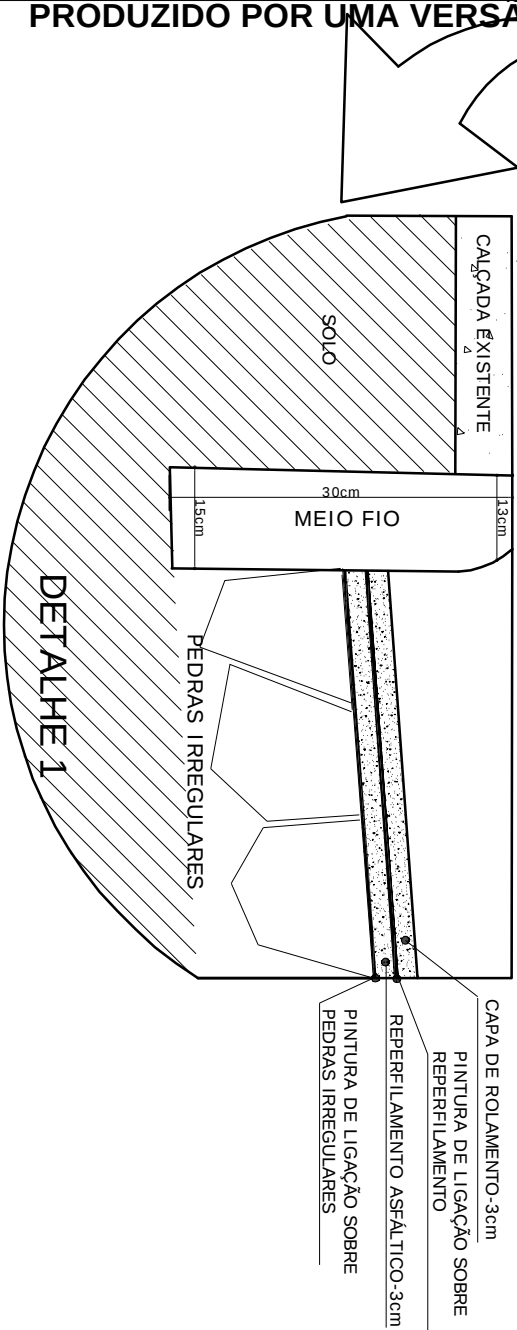

CAÇADA EXISTENTE

SOLO

30cm

15cm

MEIO FIO

PEDRAS IRREGULARES

DETALHE 1

CAPA DE ROLAMENTO-3cm

PINTURA DE LIGAÇÃO SOBRE REPERFILAMENTO

REPERFILAMENTO ASFALTICO-3cm

PINTURA DE LIGAÇÃO SOBRE PEDRAS IRREGULARES

ÁREA RECAPEAMENTO ASFALTICO CBUQ: 1.285,75m²

UNIDADES DE MEIO FIO EM CONCRETO PRÉ FABRICADO: 139 unid



MUNICIPIO DE BOZANO

Rua Silvio Frederico Ceccato,518 CEP 98733-000

Fone:(55)3643-2004 / (55)3643-2106

CNPJ 04.216.419/0001-36

PROJETO: PAVIMENTAÇÃO ASFALTICA - C.B.U.Q SOBRE PEDRAS IRREGULARES

ESPECIFICAÇÕES: PLANTA BAIXA E CORTE TRANSVERSAL AA

ENDEREÇO: RUA ARNOLDO SCHWANCKE

ESCALA: SEM ESCALA

PROPRIETÁRIO:

RESPONSÁVEL TÉCNICO:

ERNESTO NATAL NICOLETTI
PREFEITO MUNICIPAL - CPF: 453.141.790-91

DANIELA FREDDO
ENG. CIVIL CREARIS 117081-D

ÁREA TOTAL: 1.285,75m²

DATA: Janeiro/2019

DESENHO: DANIELA

02
2 / 3