



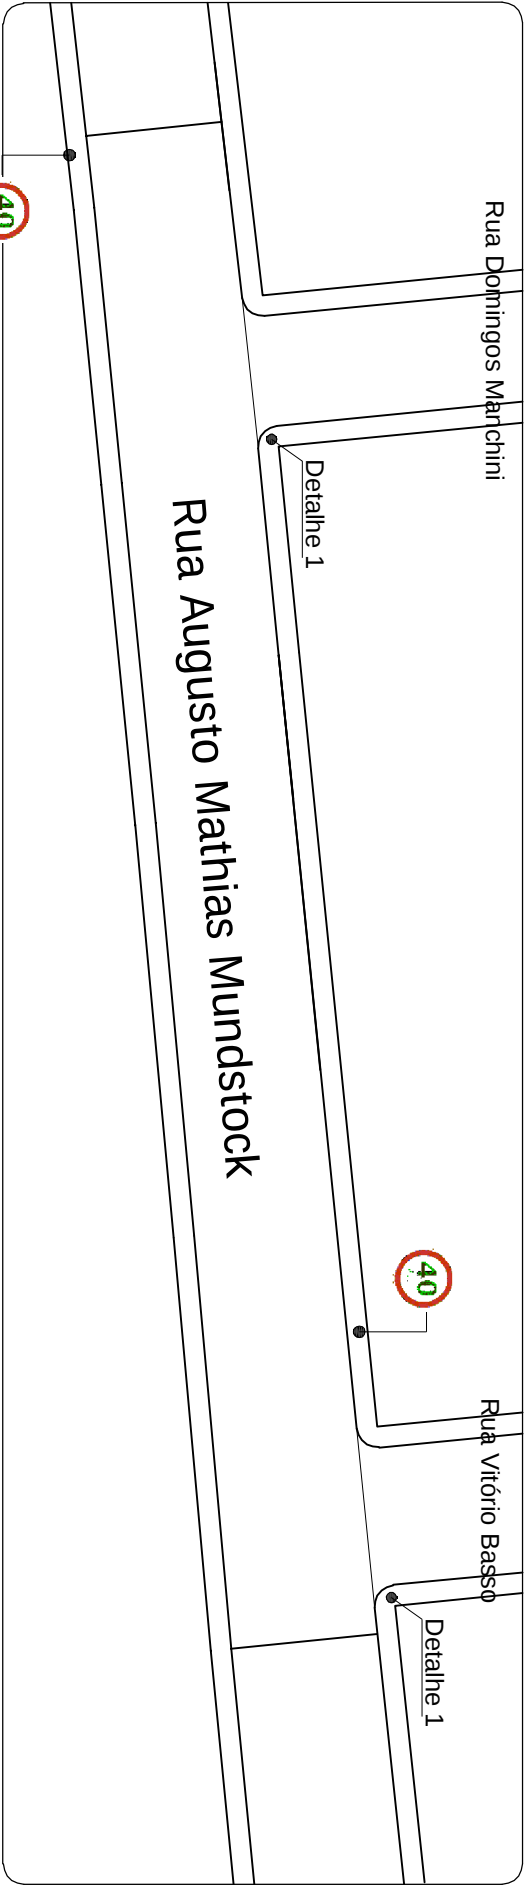

PLANTA BAIXA
SEM ESC.

01
Sem escala
DETALHE SINALIZAÇÃO VERTICAL

PLACA	CÓDIGO	DESCRIÇÃO	DIMENSÃO	Q'TDE	TOTAL
Rua xxxx	-	Placa Indicativa Nome Logradouro (Det.01)	L1=0,25m L2=0,45m	02	04 UNID
40	R-19	Placa Sinal de Regulamentação Velocidade máxima permitida- 40km/h (Det.02)	D=0,40m A=0,125m²	02	A=0,25m²

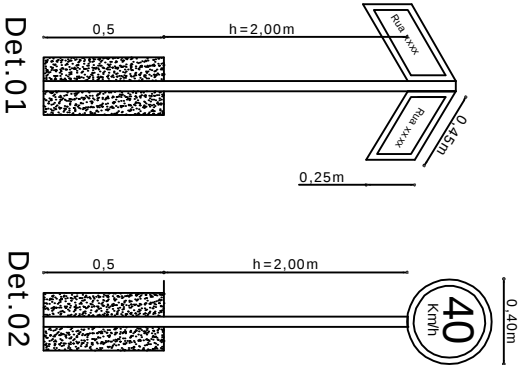

		MUNICIPIO DE BOZANO	
Rua Silvio Frederico Ceccato,518 CEP 98733-000			
Fone:(55)3643-2004 / (55)3643-2106			
CNPJ 04.216.419/0001-36			
PROJETO : PAVIMENTAÇÃO ASFÁLTICA - C.B.U.Q SOBRE PEDRAS IRREGULARES			
ESPECIFICAÇÕES: SINALIZAÇÃO VIÁRIA VERTICAL		PRANCHA	
ENDEREÇO : RUA AUGUSTO MATHIAS MUNDSTOCK		03	
ESCALA: SEM ESCALA		3 / 3	
PROPRIETÁRIO:		RESPONSÁVEL TÉCNICO:	
ERNESTO NATAL NICOLETTI PREFEITO MUNICIPAL - CPF: 453.141.790-91		DANIELA FREDDO ENG. CIVIL CREARIS 117081-D	
ÁREA TOTAL : 1.107,95m²		DATA: Janeiro/2019	
		DESENHO: DANIELA	