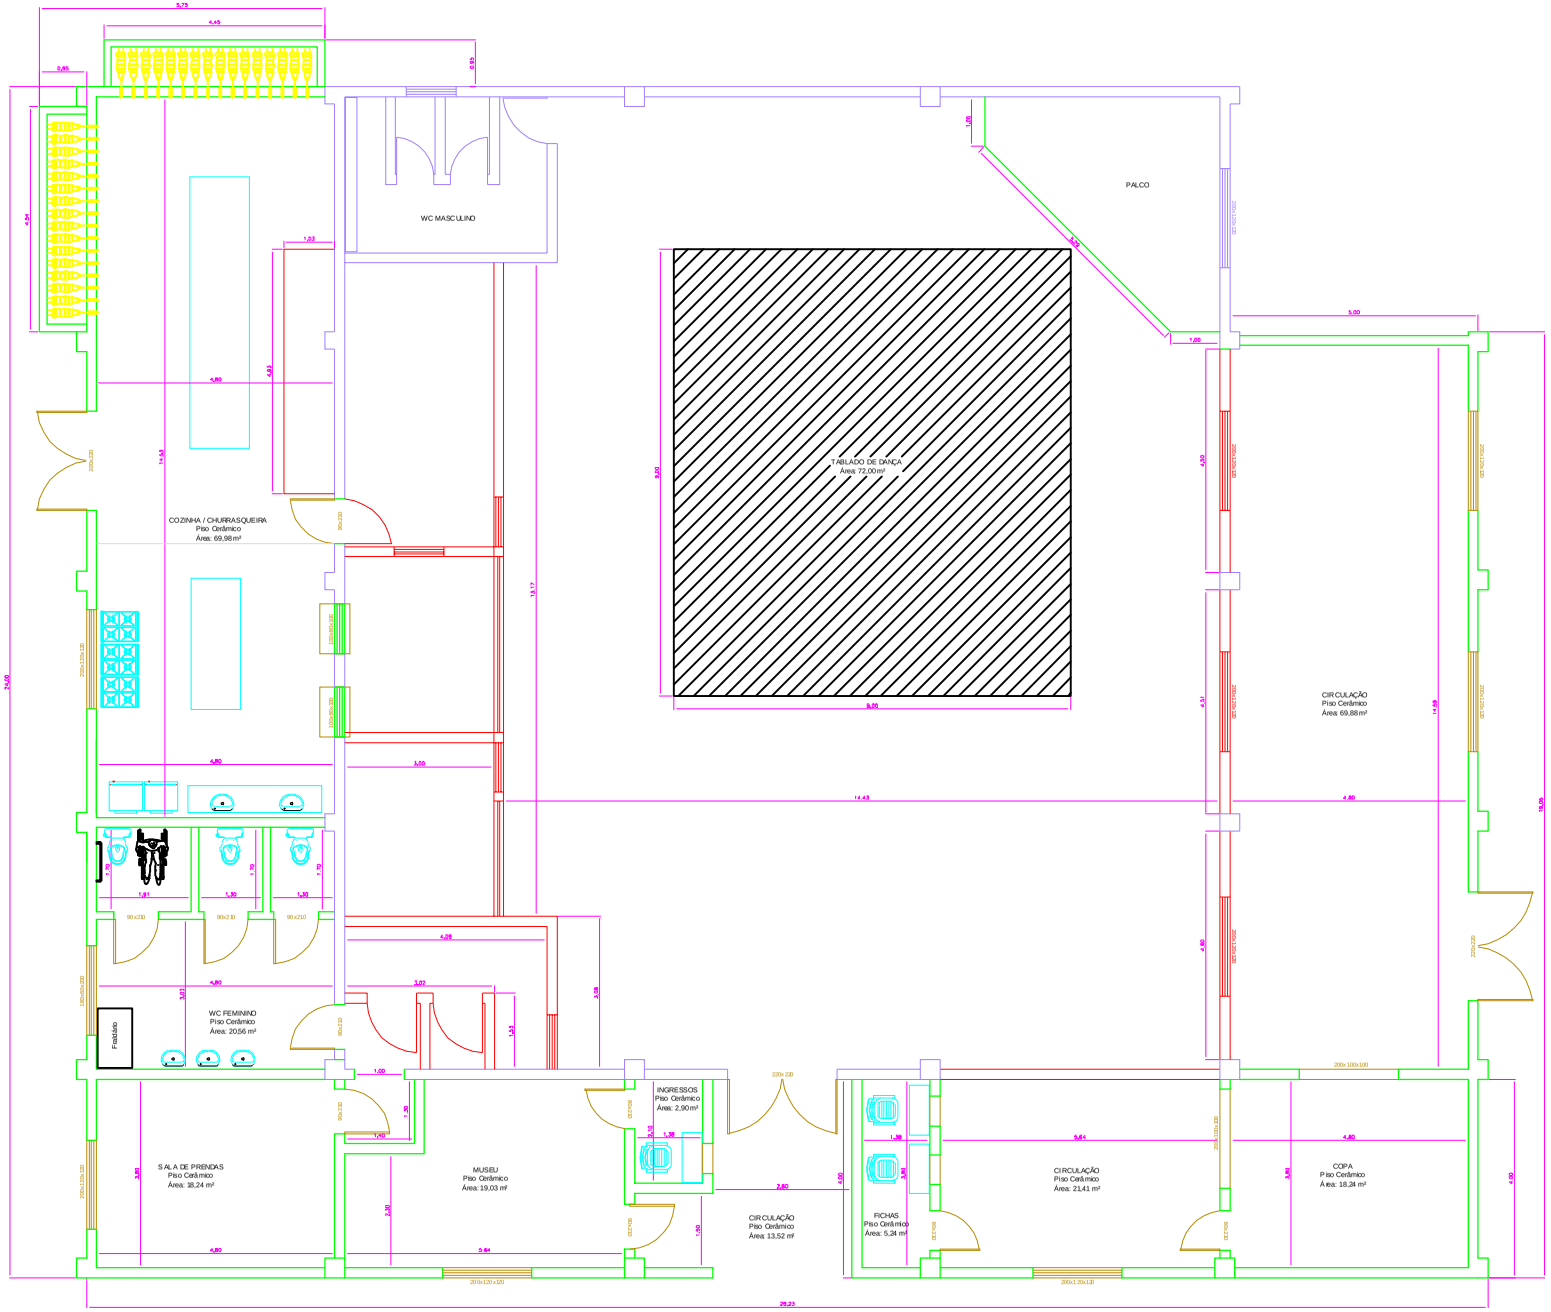

PLANTA BAIXA

Área Existente: 370,00 m²
Área a Construir: 288,00 m²
Área Total: 658,00 m²

LEGENDA

- Paredes Existentes
- Paredes a Demolir
- Paredes Novas

PROJETO ARQUITETÔNICO

REFORMA E CONSTRUÇÃO NO CENTRO DE CULTURA MUNICIPAL

01 — Prancha

PLANTA BAIXA — EXISTENTE + A CONTRUIR — Planta — Es

Fevereiro de 2019

Local:

Bozano - RS
CEP: 98733-000

Área Total: 658,00 m²

Responsável Técnico
DANIEL GUSTAVO TOSO
Engenheiro Civil - CREA 184.736

Proprietário
Município de Bozano/RS