

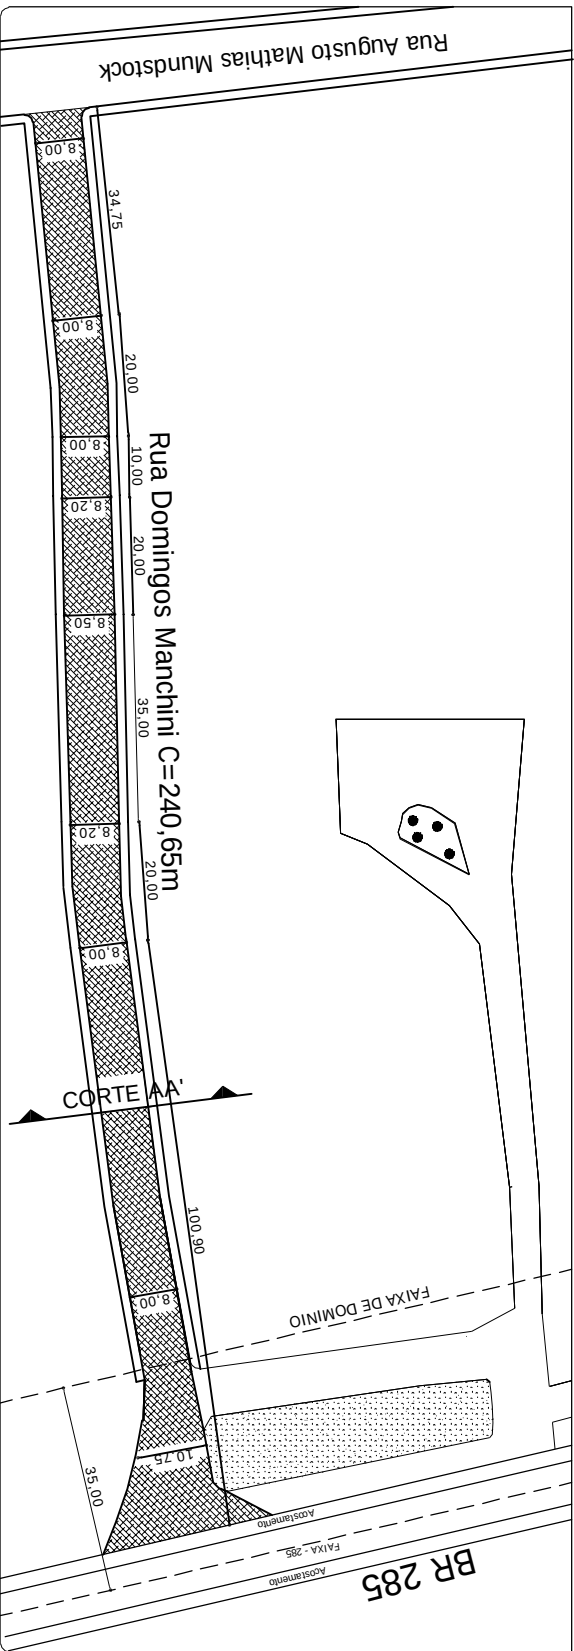
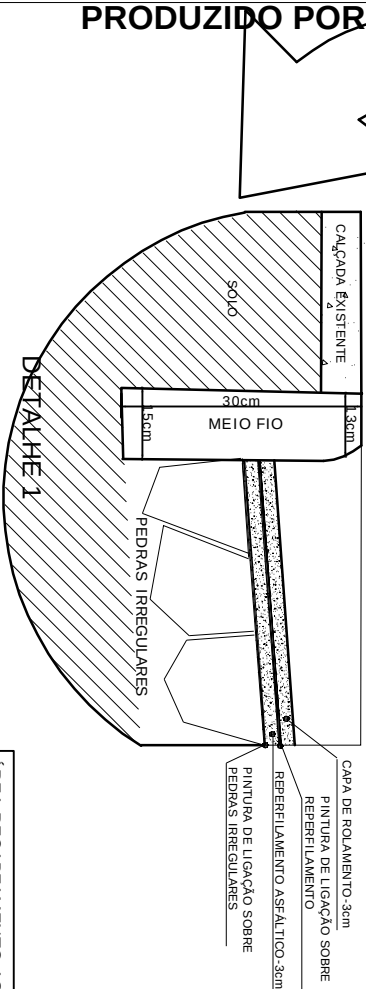


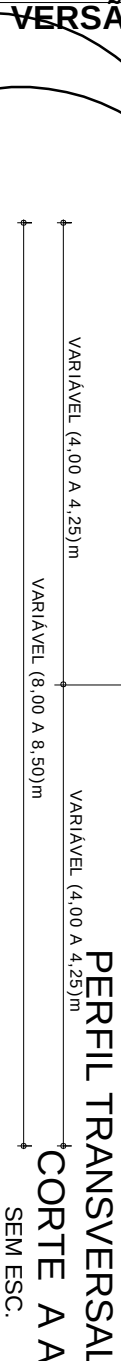

PLANTA BAIXA
SEM ESC.

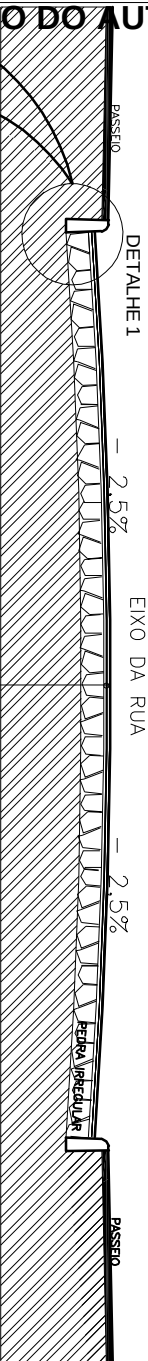

ÁREA RECAPEAMENTO ASFALTICO CBUQ: 1.725,65m² +
400,95m²(faixa domínio) = 2.126,60m²
UNIDADES DE MEIO FIO EM CONCRETO PRÉ FABRICADO: 411unidade

		MUNICIPIO DE BOZANO	
Rua Silvio Frederico Ceccato,518 CEP 98733-000		Fone:(55)3643-2004 / (55)3643-2106	
CNPJ 04.216.419/0001-36			
PROJETO : PAVIMENTAÇÃO ASFALTICA - C.B.U.Q SOBRE PEDRAS IRREGULARES			
ESPECIFICAÇÕES: CORTE TRANSVERSAL AA E DETALHES		PRANCHA	
ENDEREÇO : RUA DOMINGOS MANCHINI		02	
ESCALA: SEM ESCALA		2 / 4	
PROPRIETÁRIO:		RESPONSÁVEL TÉCNICO:	
ERNESTO NATAL NICOLETTI PREFEITO MUNICIPAL - CPF: 453141790-91		DANIELA FREDDO ENG. CIVIL CREARIS 117081-D	
ÁREA TOTAL:2.126,60 m²		DATA: Janeiro/2019	
		DESENHO: DANIELA	