


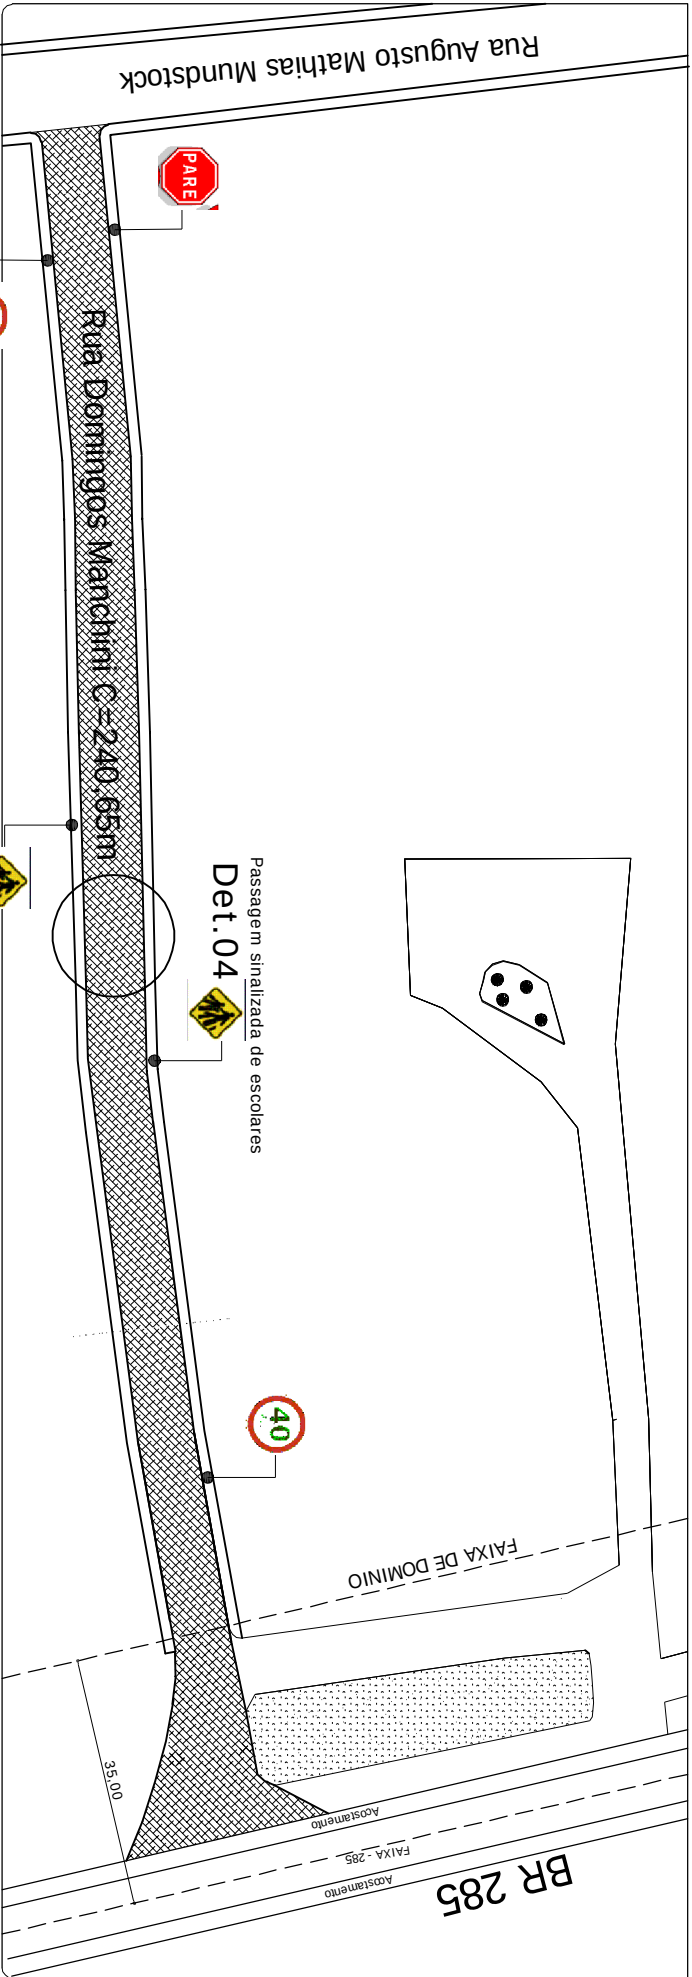


PLANTA BAIXA
SEM ESC.

01
SEM ESCALA

DETALHE SINALIZAÇÃO VERTICAL

PLACA	CÓDIGO	DESCRIÇÃO	DIMENSÃO	QTD	TOTAL
	A-33b	Placa Sinal de Advertência Passagem sinalizada de escolares (Det. 01)	L=0,45m A=0,20m²	02	A=0,40m²
	R-19	Placa Sinal de Regulamentação permitida - 40km/h (Det. 02)	D=0,40m A=0,125m²	02	A=0,25m²
	R-1	Placa Sinal de Regulamentação Parada obrigatória (Det. 03)	L=0,25m A=0,302m²	01	A=0,302m²

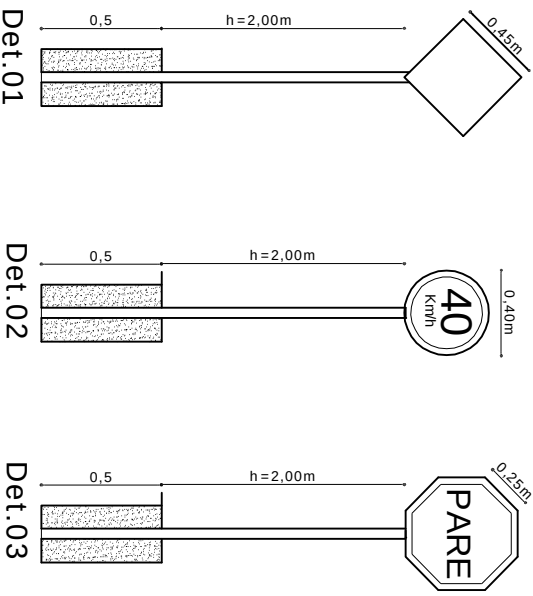

MUNICIPIO DE BOZANO

Rua Silvio Frederico Ceccato,518 CEP 98733-000

Fone:(55)3643-2004 / (55)3643-2106

CNPJ 04.216.419/0001-36

PROJETO : PAVIMENTAÇÃO ASFALTICA - C.B.U.Q SOBRE PEDRAS IRREGULARES

ESPECIFICAÇÕES: SINALIZAÇÃO VIÁRIA VERTICAL

ENDEREÇO : RUA DOMINGOS MANCHINI

ESCALA: SEM ESCALA

PRANCHAS

03

3 / 4

PROPRIETÁRIO:

ERNESTO NATAL NICOLETTI

PREFEITO MUNICIPAL - CPF: 453.141.790-91

RESPONSÁVEL TÉCNICO:

DANIELA FREDDO

ENG. CIVIL CREARIS 117081-D

ÁREA TOTAL: 2.126,60 m²

DATA: Janeiro/2019

DESENHO: DANIELA