


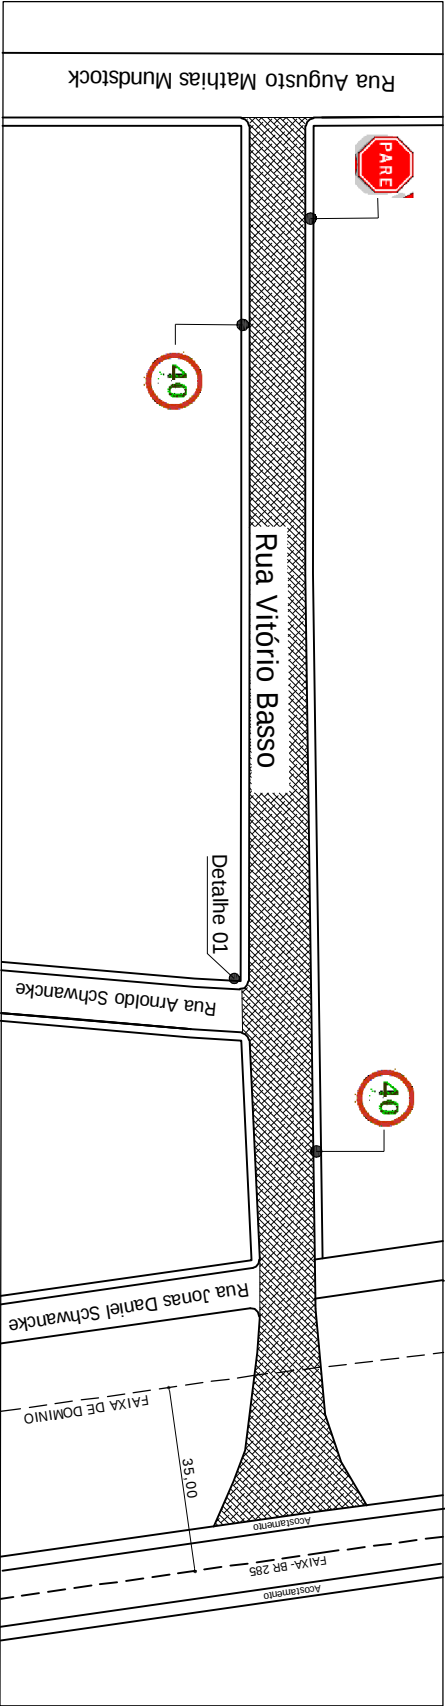


PLANTA BAIXA
SEM ESC.

01
DETALHE SINALIZAÇÃO VERTICAL

Sem escala

PLACA	CÓDIGO	DESCRIÇÃO	DIMENSÃO	Q'TDE	TOTAL
	-	Placa Indicativa Nome Logradouro (Det.01)	L1 = 0,25m L2 = 0,45m	01	02 UNID
	R-19	Placa Sinal de Regulamentação Velocidade máxima permitida - 40km/h (Det.02)	D = 0,40m A = 0,125m ²	02	A = 0,25m ²
	R-1	Placa Sinal de Regulamentação Parada obrigatória (Det.03)	L1 = 0,25m A = 0,302m ²	01	A = 0,302m ²

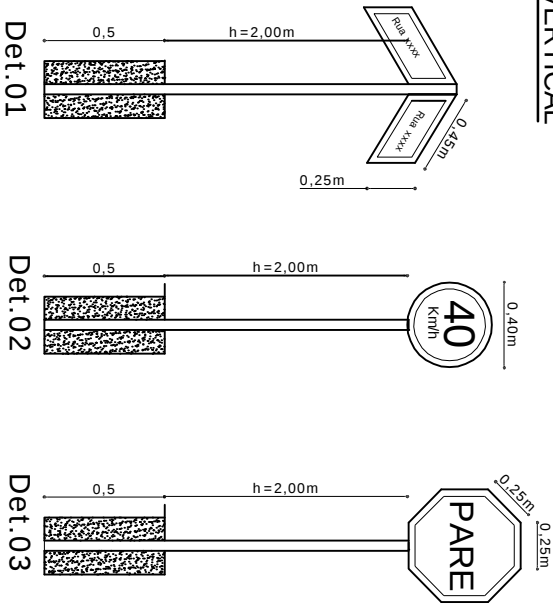

MUNICÍPIO DE BOZANO

Rua Sílvio Frederico Ceccato, 518 CEP 98733-000
Fone: (55) 3643-2004 / (55) 3643-2106
CNPJ 04.216.419/0001-36

PROJETO: PAVIMENTAÇÃO ASFÁLTICA - C.B.U.Q. SOBRE PEDRAS
IRREGULARES

ESPECIFICAÇÕES: SINALIZAÇÃO VIÁRIA VERTICAL

ENDEREÇO: RUA VITÓRIO BASSO

ESCALA: SEM ESCALA

PROPRIETÁRIO:

ERNESTO NATAL NICOLETTI
PREFEITO MUNICIPAL - CPF: 453.141.790-91

RESPONSÁVEL TÉCNICO:

DANIELA FREDDO
ENG. CIVIL CREARIS 117081-D

ÁREA TOTAL: 2.730,50m²

DATA: Janeiro/2019

DESENHO: DANIELA