



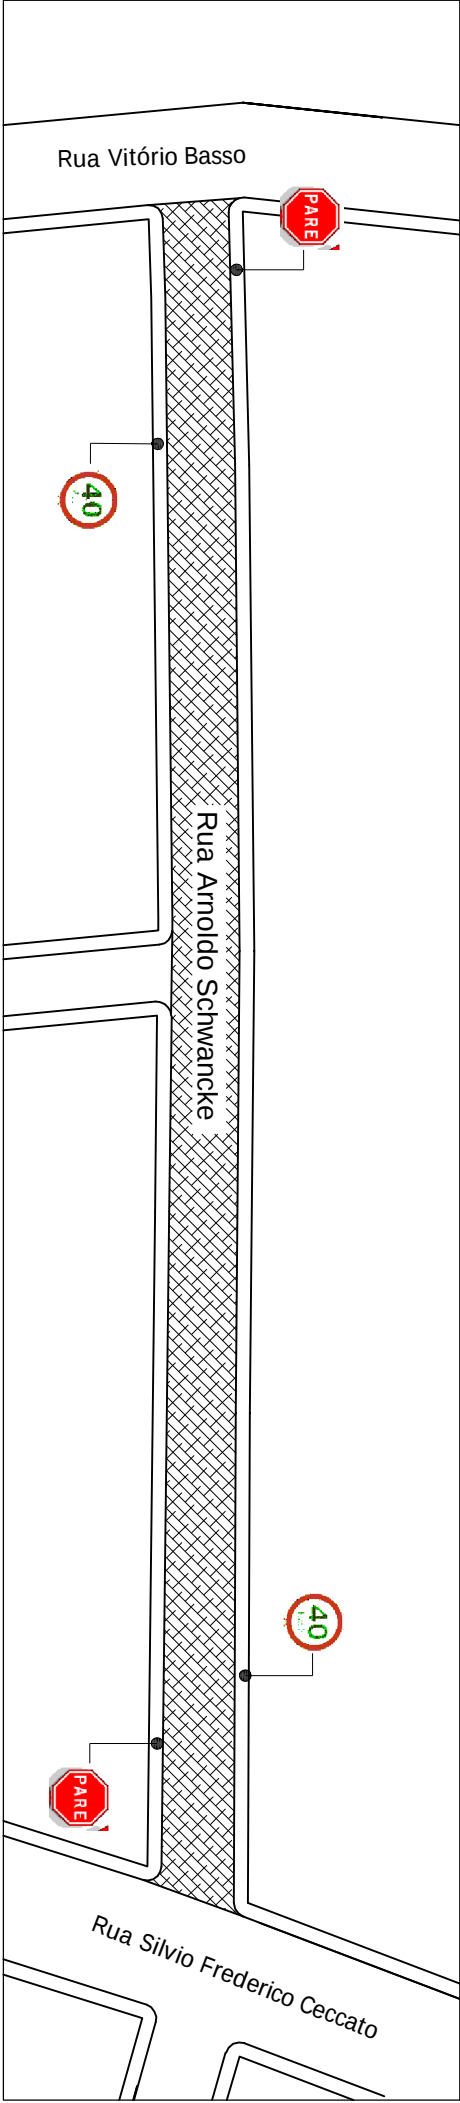

01 DETALHE SINALIZAÇÃO VERTICAL
Sem escala

PLANTA BAIXA
SEM ESC.

PLACA	CÓDIGO	DESCRIÇÃO	DIMENSÃO	QTDE	TOTAL
	R-19	Placa Sinal de Regulamentação Velocidade máxima permitida- 40Km/h (Det.02)	D=0,40m A=0,125m²	02	A=0,25m²
	R-1	Placa Sinal de Regulamentação Parada obrigatória (Det.03)	L1=0,25m A=0,302m²	02	A=0,604m²

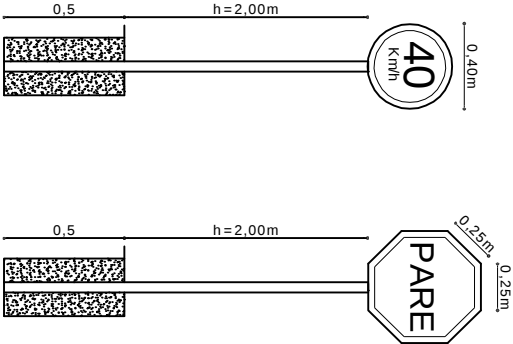

	
MUNICIPIO DE BOZANO	
Rua Silvio Frederico Ceccato,518 CEP 98733-000	
Fone:(55)3643-2004 / (55)3643-2106	
CNPJ 04.216.419/0001-36	
PROJETO : PAVIMENTAÇÃO ASFALTICA - C.B.U.Q SOBRE PEDRAS IRREGULARES	
ESPECIFICAÇÕES: SINALIZAÇÃO VIÁRIA VERTICAL	
ENDEREÇO : RUA ARNOLDO SCHWANCKE	
PRANCHA	
03	
3 / 3	
ESCALA: SEM ESCALA	
PROPRIETÁRIO:	
RESPONSÁVEL TÉCNICO:	
ERNESTO NATAL NICOLETTI	
PREFEITO MUNICIPAL - CPF: 453.141.790-91	
DANIELA FREDDO	
ENG. CIVIL CREARIS 117081-D	
ÁREA TOTAL : 1.285,75m²	
DATA: Janeiro/2019	
DESENHO: DANIELA	