




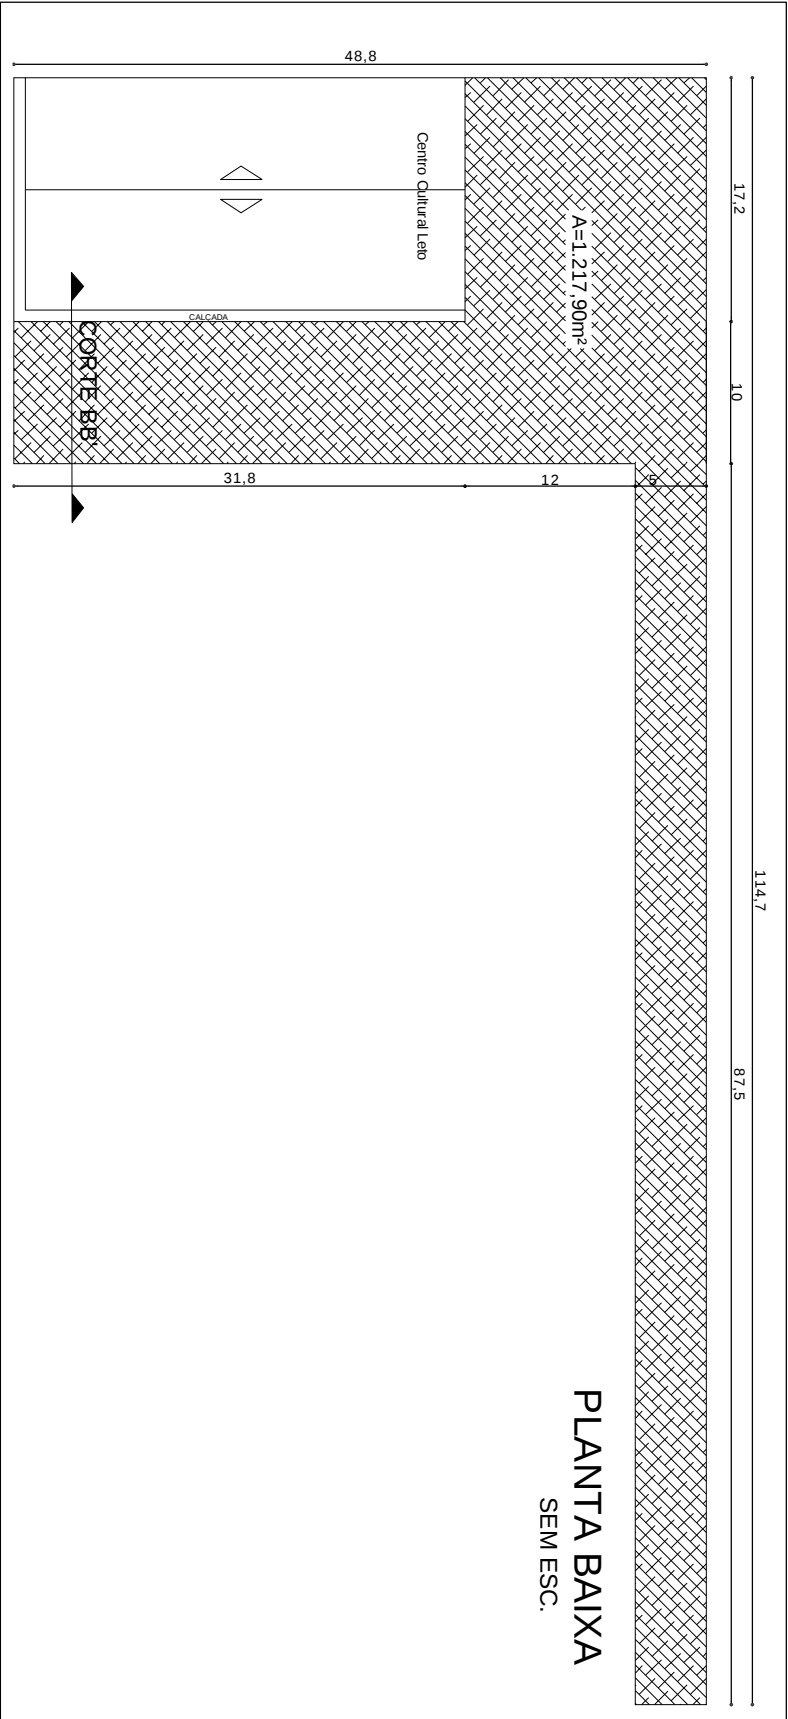

PLANTA BAIXA  
SEM ESC.

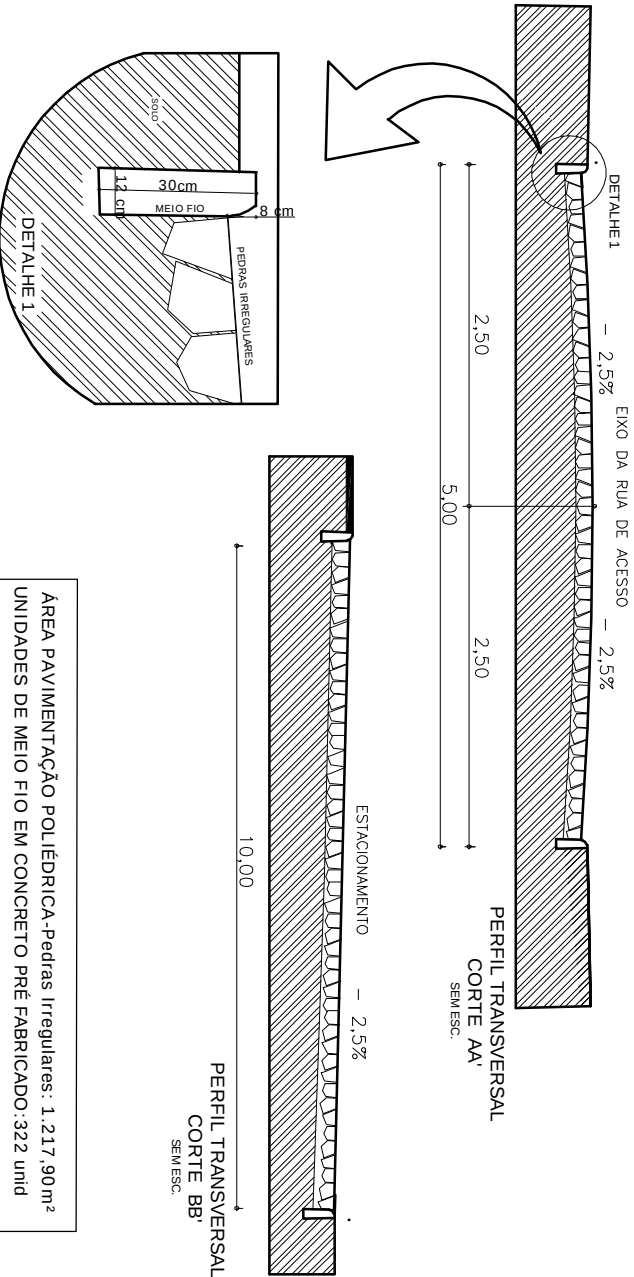

MUNICÍPIO DE BOZANO

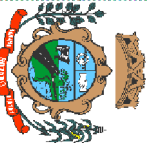

Rua Sílvio Frederico Ceccato, 518 CEP 98733-000  
Fone: (55) 3643-2004 / (55) 3643-2106  
CNPJ 04.216.419/0001-36

PROJETO : PAVIMENTAÇÃO POLIÉDRICA - Pedras irregulares

ESPECIFICAÇÕES : PLANTA BIXA E CORTE TRANSVERSAL AA

ENDEREÇO : ACESSO AO CENTRO CULTURAL LETO  
LINHA 11

ESCALA : SEM ESCALA

PROPRIETÁRIO :

RESPONSÁVEL TÉCNICO :

ERNESTO NATAL NICOLETTI  
PREFEITO MUNICIPAL - CPF: 453.141.790-91

DANIELA FREDDO  
ENG. CIVIL CREA/RS 117081-D

ÁREA TOTAL: 1.217,90m²

DATA: Janeiro/2019

DESENHO: DANIELA