


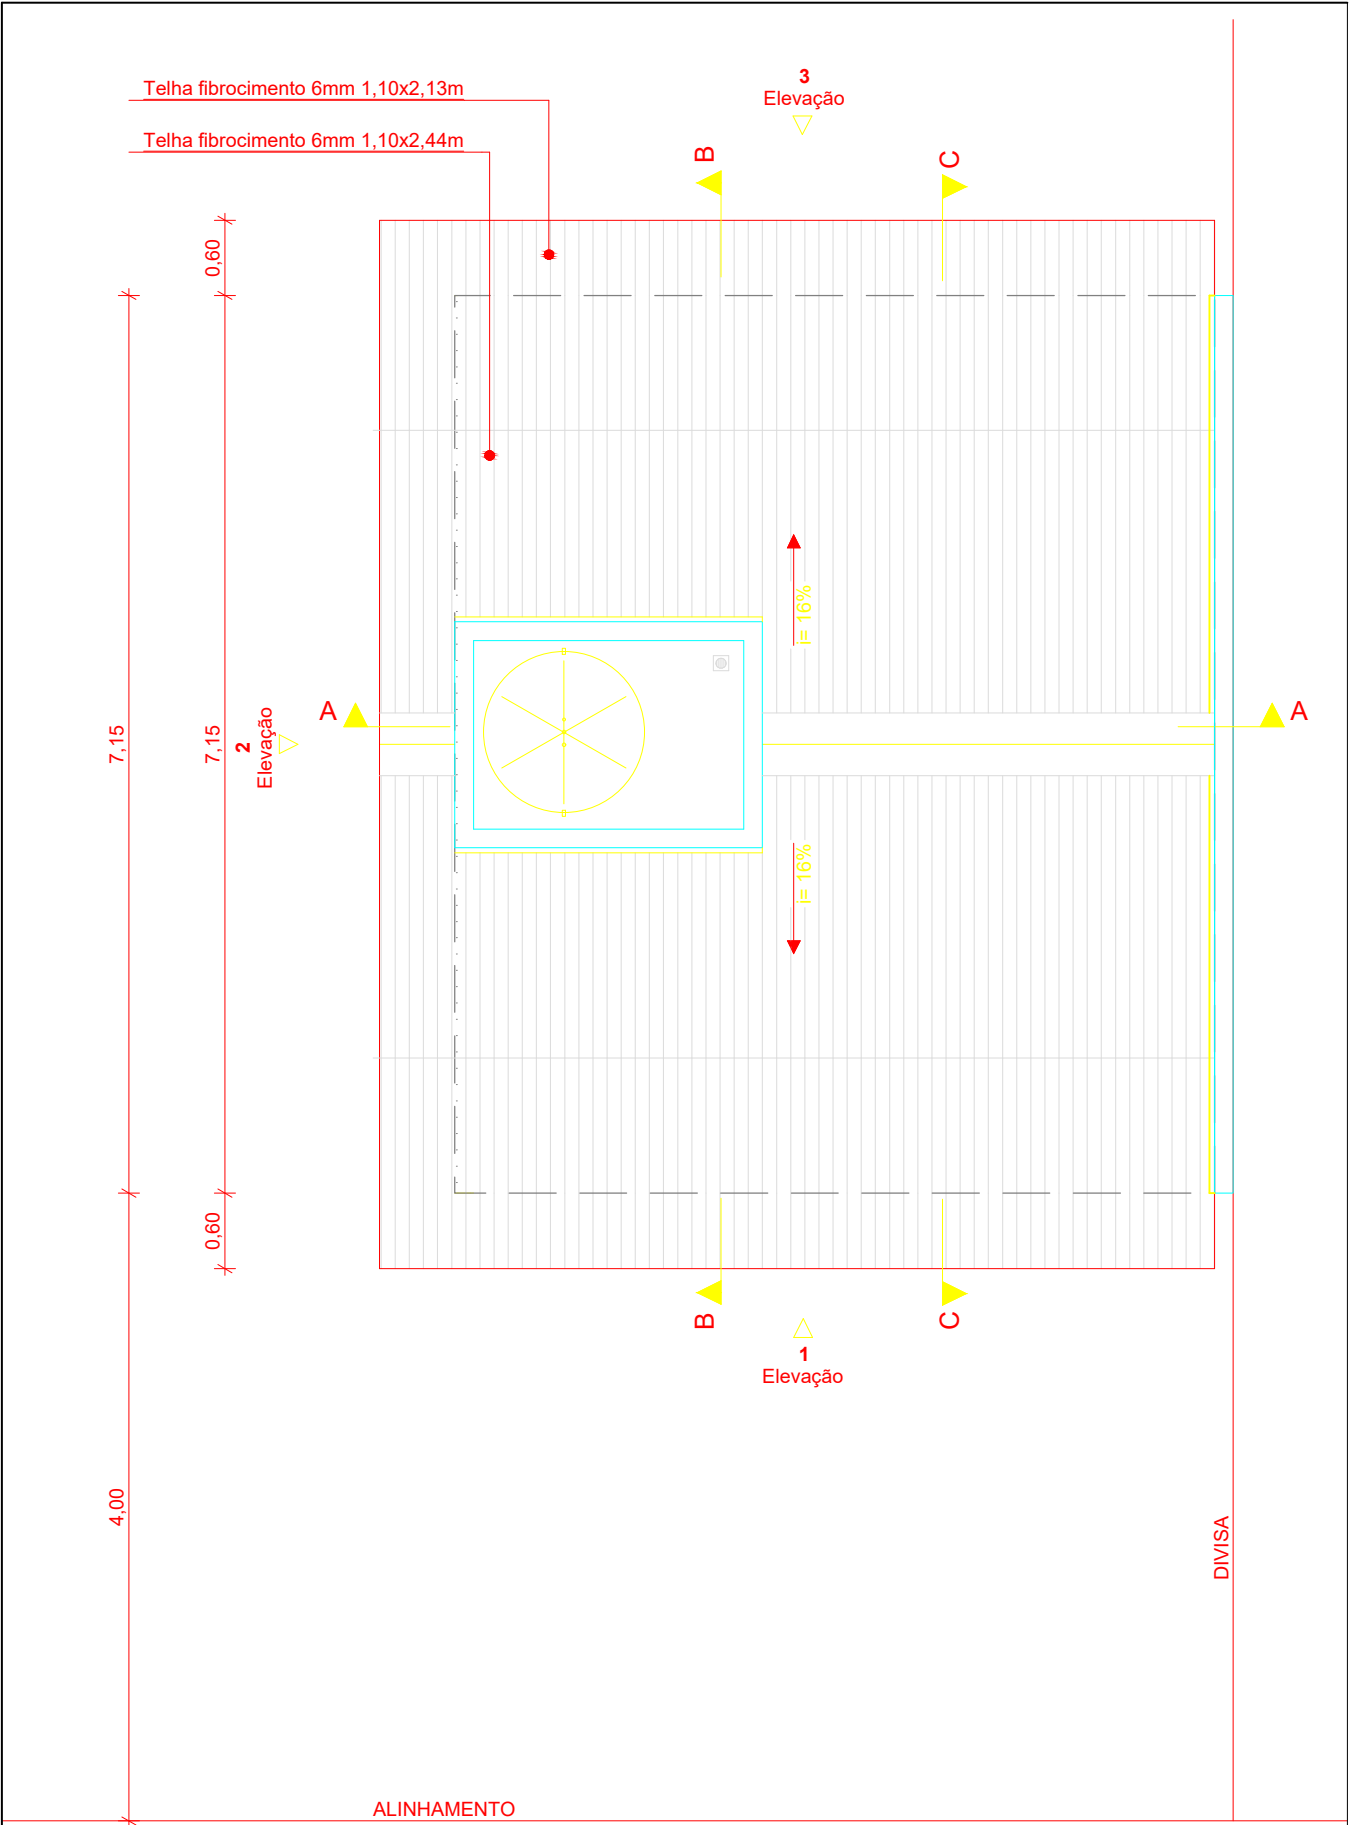

CONSTRUÇÃO DE 10 UNIDADES HABITACIONAIS			
	ESTADO DO RIO GRANDE DO SUL MUNICÍPIO DE BOZANO		Proprietário:
	Av. Sílvio Frederico Cecatto, nº 124. Ijuí - RS - 98733-000 Telefone : 55 3643.2004		Responsável Técnico:
Prefeito Municipal - Gederson Mori		Rodrigo Souto Gambin - CREA RS 227047	
DATA: FEVEREIRO 2025	ÁREA TOTAL: 44,33 m²	ESCALA: 1/2000	IMPLANTAÇÃO - PLANTA DE COBERTURA
			01/01