


RUA ANDRÉ BAGGIO

RUA AUGUSTO MUNDSTOCK

27.50

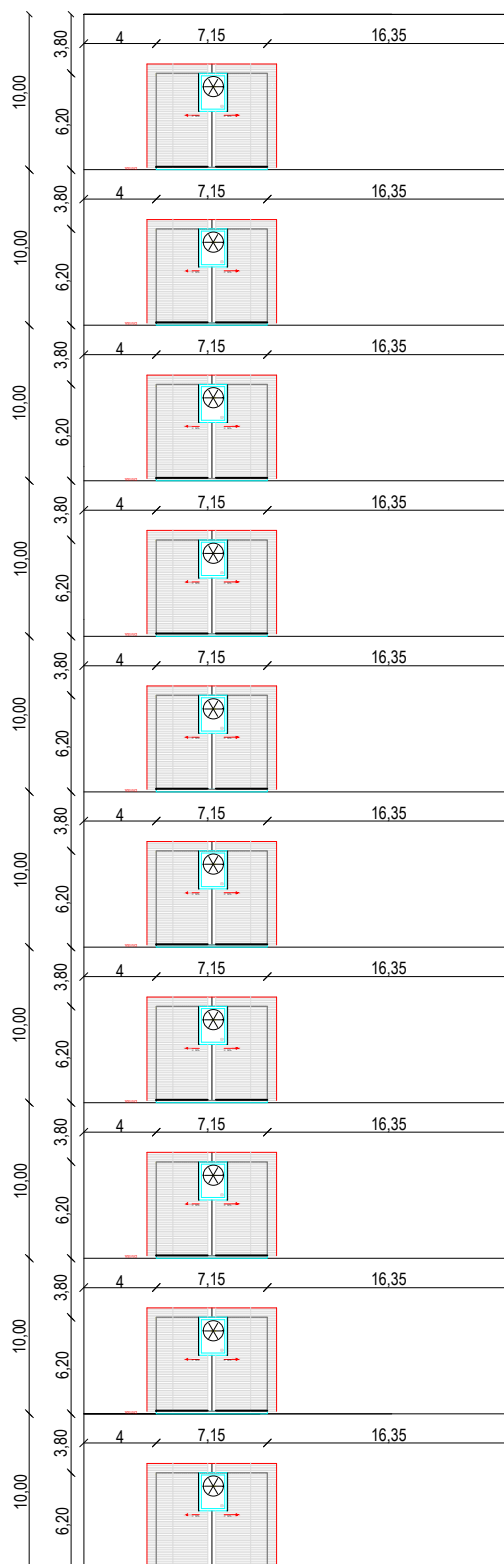

P. DE IMPLANTAÇÃO DAS CASAS NOS LOTES

ESC. 1:500

CONSTRUÇÃO DE 10 UNIDADES HABITACIONAIS



Av. Sílvia Frederico Cecatto, nº 124.
Ijuí- RS - 98733-000
Telefone : 55 3643.2004

Proprietário:

Responsável Técnico:

Prefeito Municipal – Gederson Mori

Rodrigo Souto Gambin – CREA RS 227047

DATA: FEVEREIRO 2025

ÁREA TOTAL: 443,30m²

ESCALA: 1/2000

PLANTA IMPLANTAÇÃO DAS CASAS NOS LOTES

01/01