


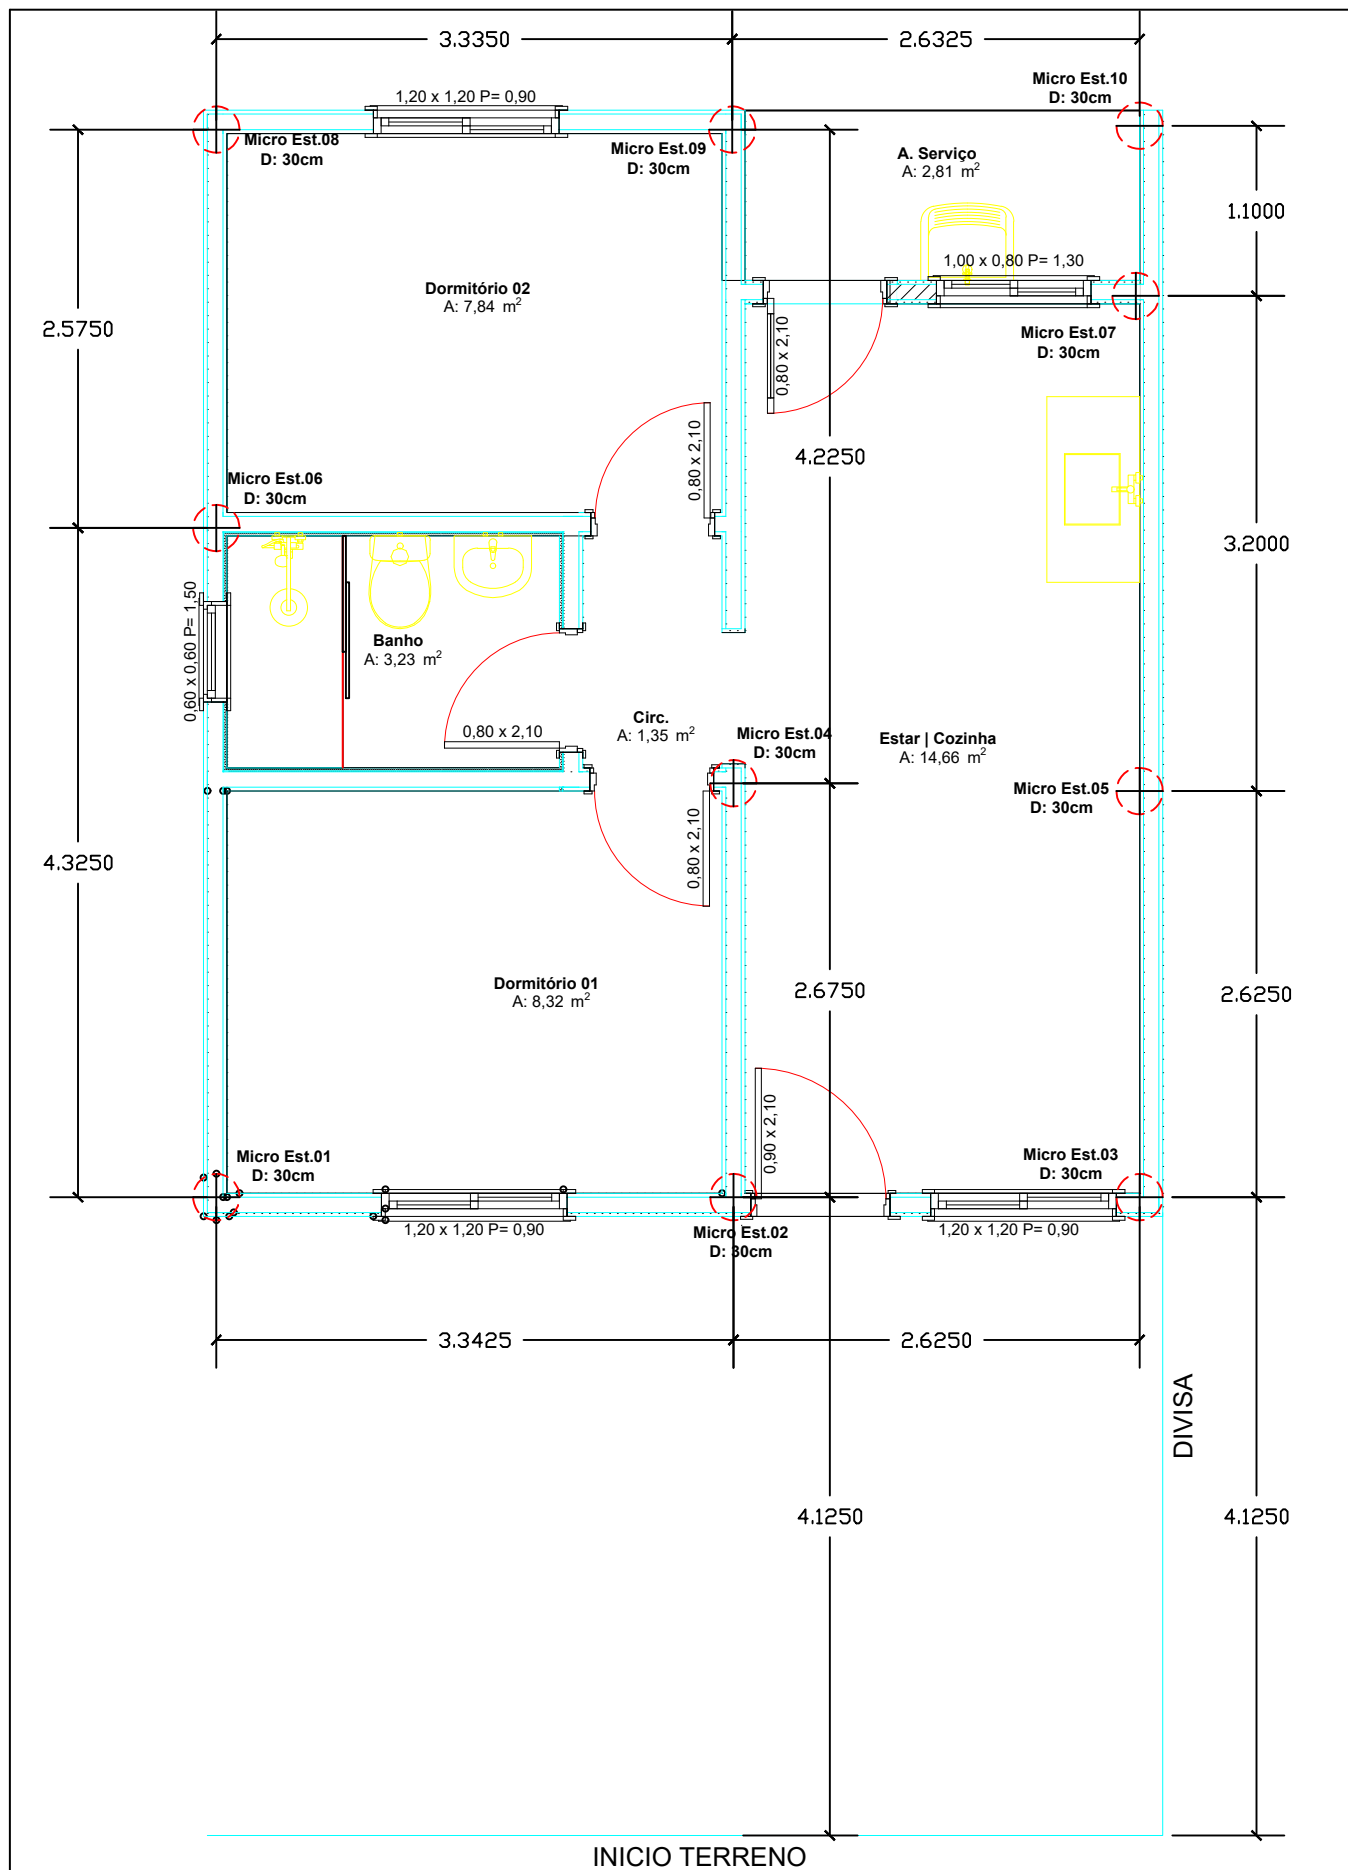

CONSTRUÇÃO DE 10 UNIDADES HABITACIONAIS



ESTADO DO RIO GRANDE DO SUL
MUNICÍPIO DE BOZANO

Av. Sílvio Frederico Cecatto, n° 124.
Ijuí - RS - 98733-000
Telefone : 55 3643.2004

Proprietário:

Responsável Técnico:

Prefeito Municipal - Gederson Mori

Rodrigo Souto Gambin - CREA RS 227047

DATA: FEVEREIRO 2025

ÁREA TOTAL: 44,33 m²

ESCALA: 1/2000

LOCAÇÃO FUNDAÇÃO MICRO ESTACAS

01/01