


RUA ANDRÉ BAGGIO

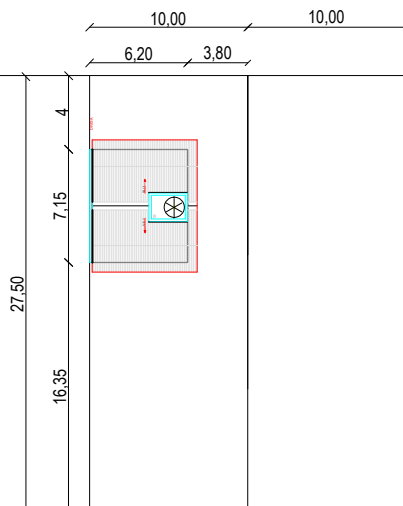

RUA AUGUSTO MUNDSTOCK

P. SITUAÇÃO/LOCALIZAÇÃO DEMONSTRATIVA  
ESC. 1:500

### QUADRO DE ÁREAS PARA 01 EDIFICAÇÃO

Edificação com 1 pavimento


Área Total do Lote Demonstrativo: 275,00m<sup>2</sup>

Área Total Edificada: 44,33m<sup>2</sup>

Área livre do Lote: 230,67 m<sup>2</sup>

Telha fibrocimento 6mm 1,10x2,13m

Telha fibrocimento 6mm 1,10x2,44m

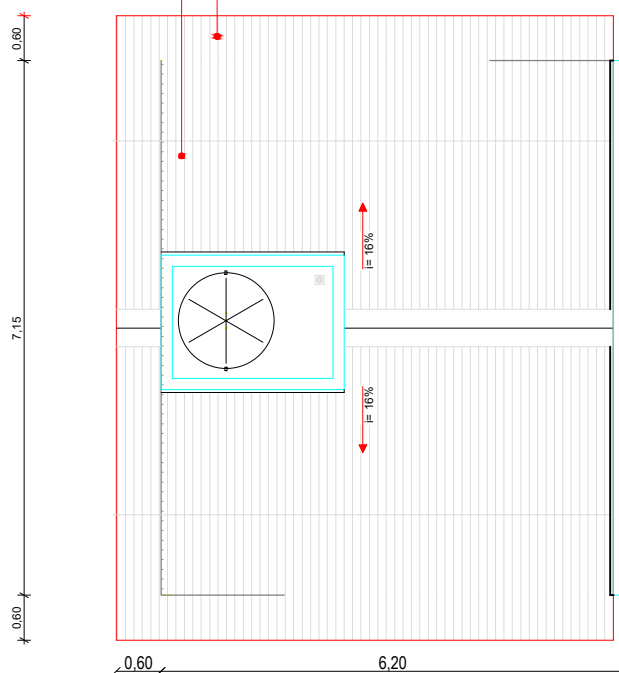

### CONSTRUÇÃO DE 10 UNIDADES HABITACIONAIS



ESTADO DO RIO GRANDE DO SUL  
MUNICÍPIO DE BOZANO

Av. Sílvio Frederico Cecatto, nº 124.  
Bozano - RS - 98733-000  
Telefone : 55 3643.2004

Proprietário:

Responsável Técnico:

Prefeito Municipal - Gederson Mori

Rodrigo Souto Gambin - CREA RS 227047

DATA: FEVEREIRO 2025

ÁREA TOTAL: 443,30m<sup>2</sup>

ESCALA: 1/50

LOCALIZAÇÃO E COBERTURA

01/01