


LEGENDA HIDROSSANITÁRIO

- ponto de água fria
- ☒ registro de gaveta
- registro de pressão
- espera para esgoto
- caixa sifonada

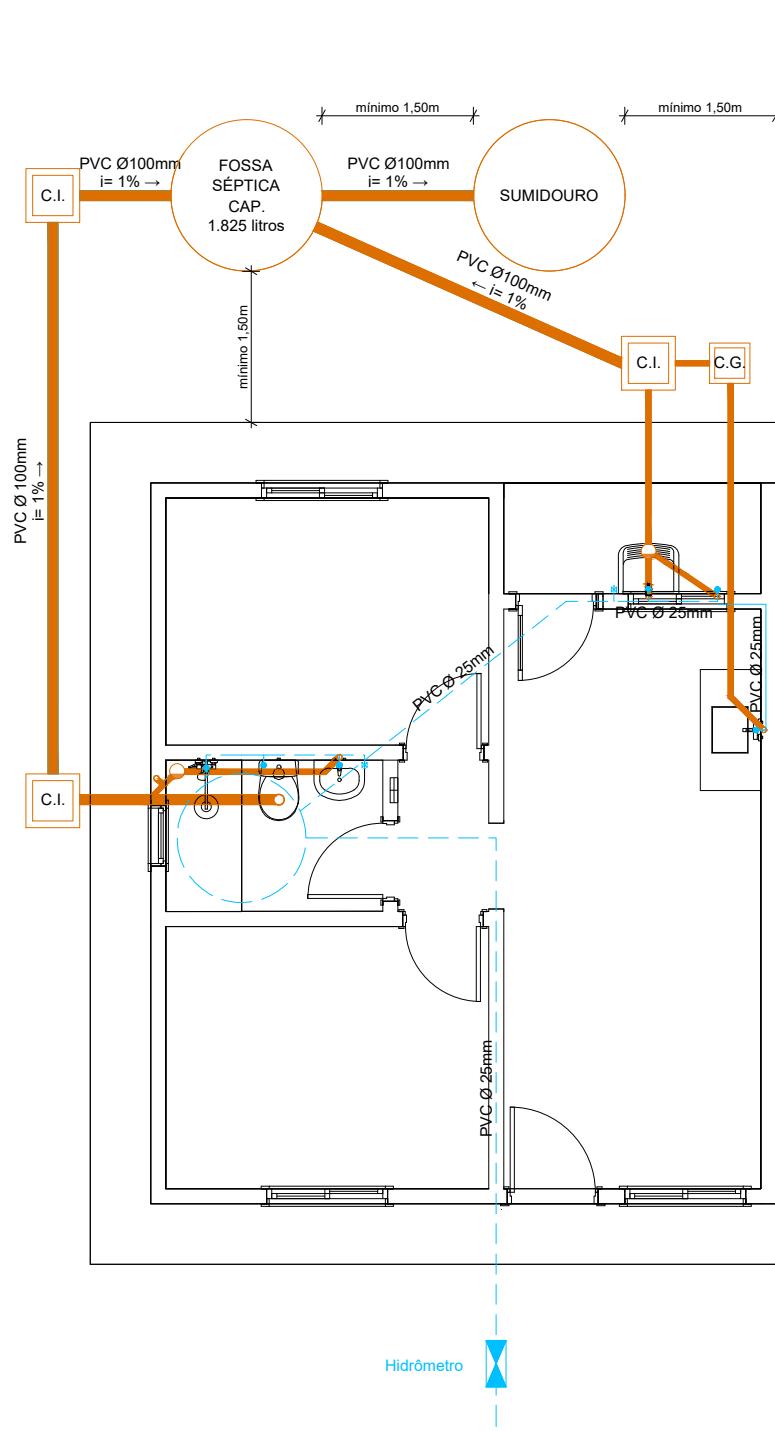

Planta Hidrossanitário

1:75

CONSTRUÇÃO DE 10 UNIDADES HABITACIONAIS



ESTADO DO RIO GRANDE DO SUL

MUNICÍPIO DE BOZANO

Av. Sílvio Frederico Cecatto, nº 124.
Ijuí - RS - 98733-000
Telefone : 55 3643.2004

Proprietário:

Responsável Técnico:

Prefeito Municipal - Gederson Mori Rodrigo Souto Gambin - CREA RS 227047