

LOCALIZAÇÃO

The site plan shows a building complex with the following dimensions and features:

- Overall width: 36.50
- Overall depth: 50.00
- Building footprint width: 31.22
- Building footprint depth: 26.66
- Setback from top boundary: 2.50
- Setback from left boundary: 13.50
- Setback from bottom boundary: 20.00
- Setback from right boundary: 2.00
- Orientation: North arrow pointing towards the top right, with 'N' at the top, 'S' at the bottom, 'L' on the left, and 'O' on the right.
- Labels: 'Exatada' (top left) and 'À executar' (bottom left).

DANIELA FREDDO  
ENGINEHEIRA CIVIL  
CREA-RS 177.081

## MUNICIPIO DE BOZANO

Rua Silvío Frederico Ceccato, 518 CEP 98733-000  
Fone:(55)3643-2004  
CNPJ 04.216.419/0001-36

## Bozano

**PROJETO**  
**REFORMA TELHADO CENTRO**  
**DE SAÚDE MUNICIPAL**

**ESPECIFICAÇÕES:**  
**Situação e Localização**

$$\frac{01}{1/2}$$

## RESPONSÁVEL TÉCNICO PROJETO

**Daniela Freddo**  
Eng. Civil - CREA 117.081D

**PREFEITO MUNICIPAL**

**Ernesto Natal Nicoletti**  
Ernesto N. Nicoletti  




S/E

**Data:**  
**Abril/2018**

Area:  
578,05 m<sup>2</sup>

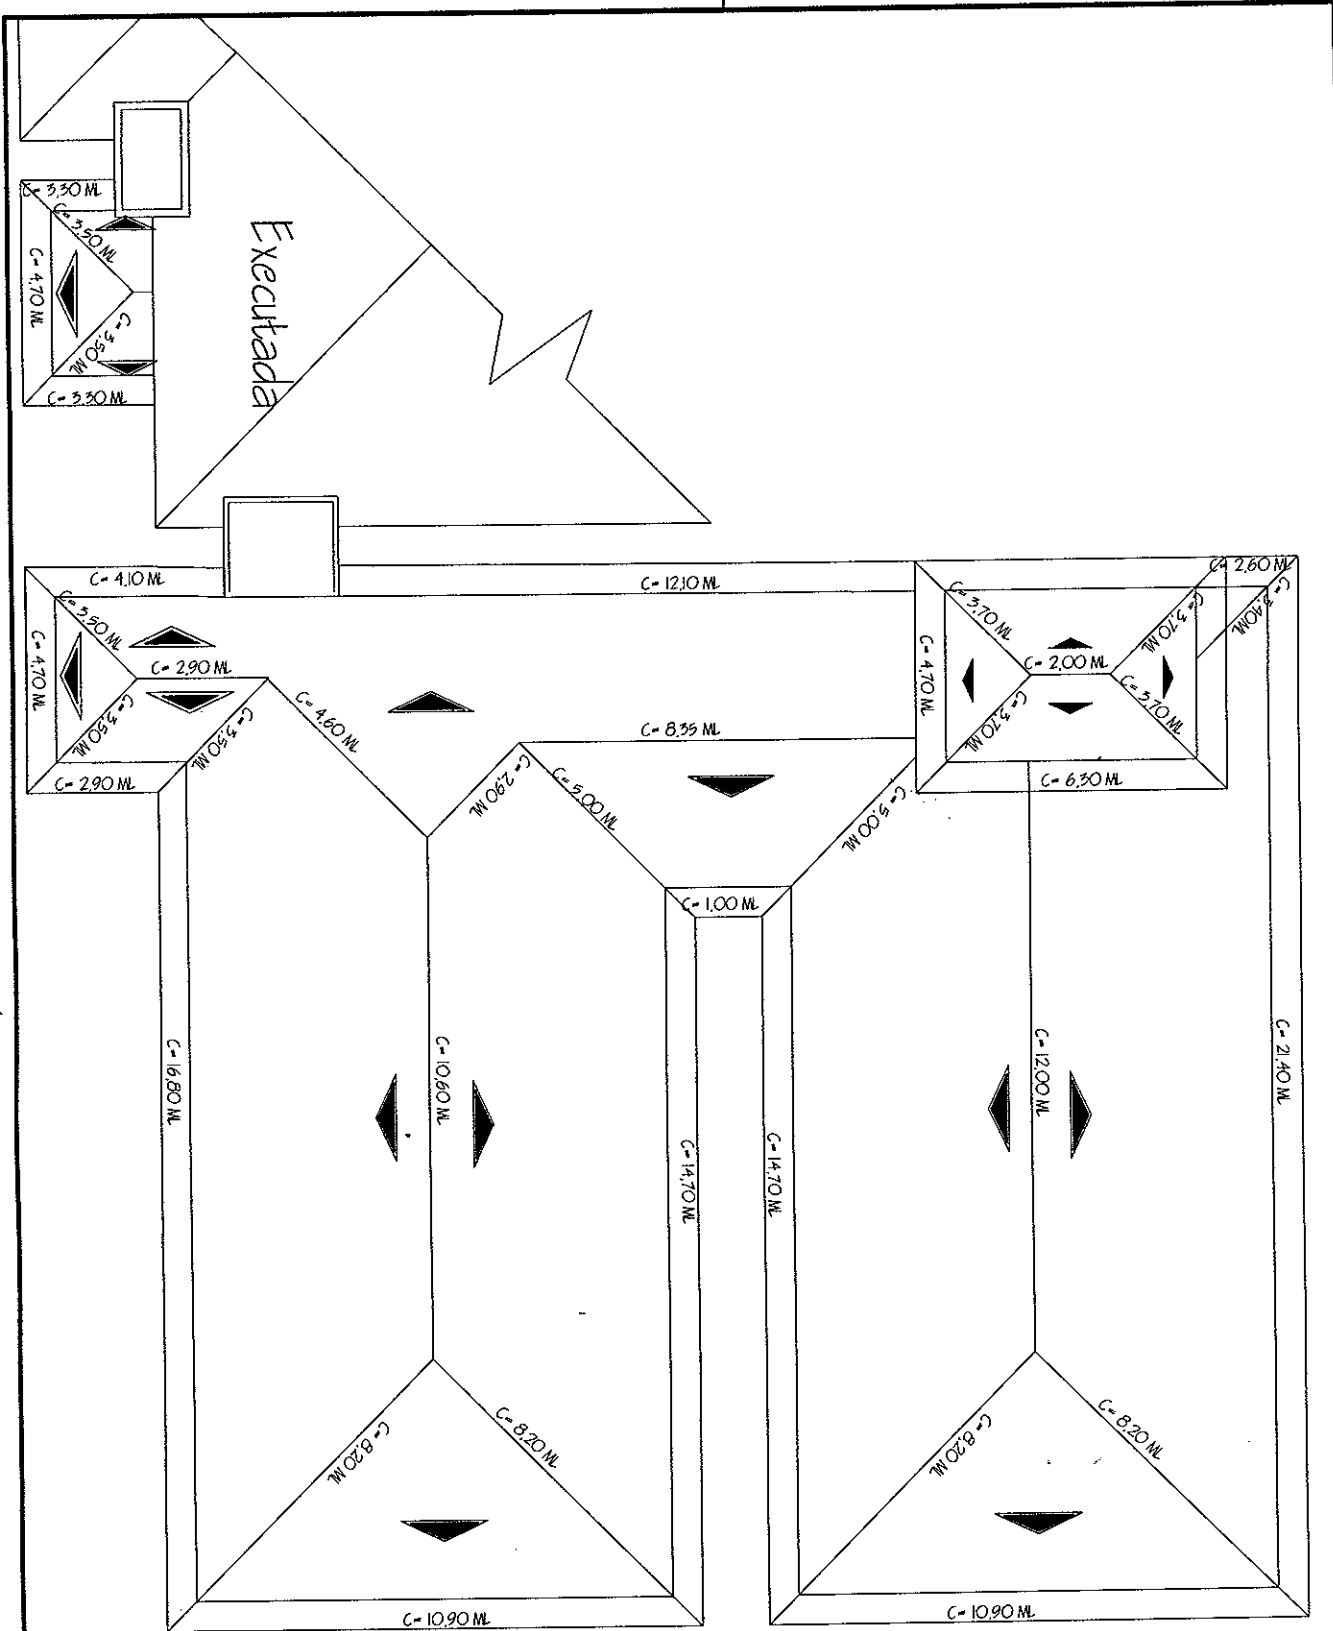

# COBERTURA PAV 01

Área Plana: 498,10m<sup>2</sup>  
 Área c/ Inclinação: 578,05m<sup>2</sup>

*Daniela Fredo*  
**DANIELA FREDDO**  
 ENGENHEIRA CIVIL  
 CREA-RS 117.081

*Ernesto Natal Nicoletti*  
**Ernesto Natal Nicoletti**  
 Prefeito Municipal de Bozano  
 CPF: 453.141.790-91

|   |                                               |
|---|-----------------------------------------------|
| <b>PROJETO</b><br>REFORMA TELHAO CENTRO<br>DE SAUDE MUNICIPAL                                         | <b>PARCELA</b><br>02<br>2 / 2                 |
| <b>RESPONSÁVEL TÉCNICO PROJETO</b><br>Eng. CIVIL - CREA 117.081/D<br>Daniela Fredo                    |                                               |
